


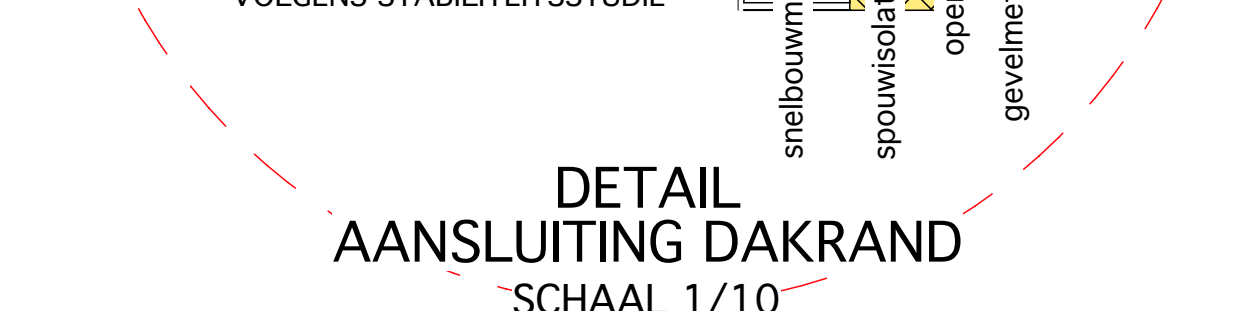
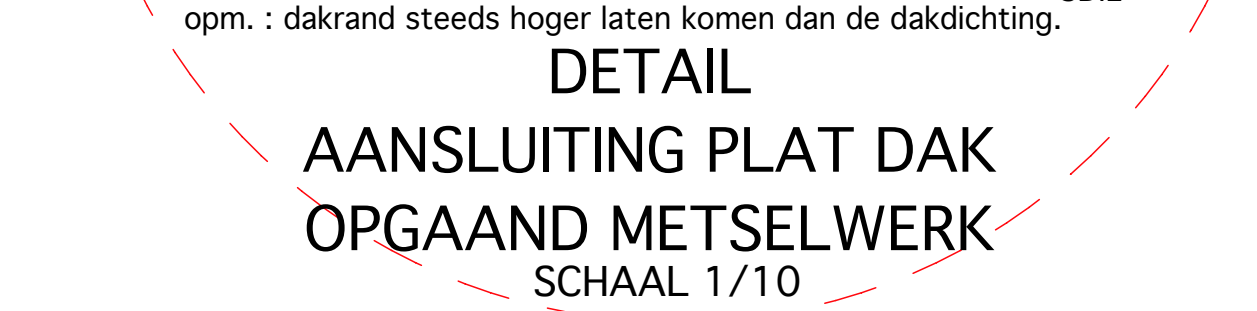
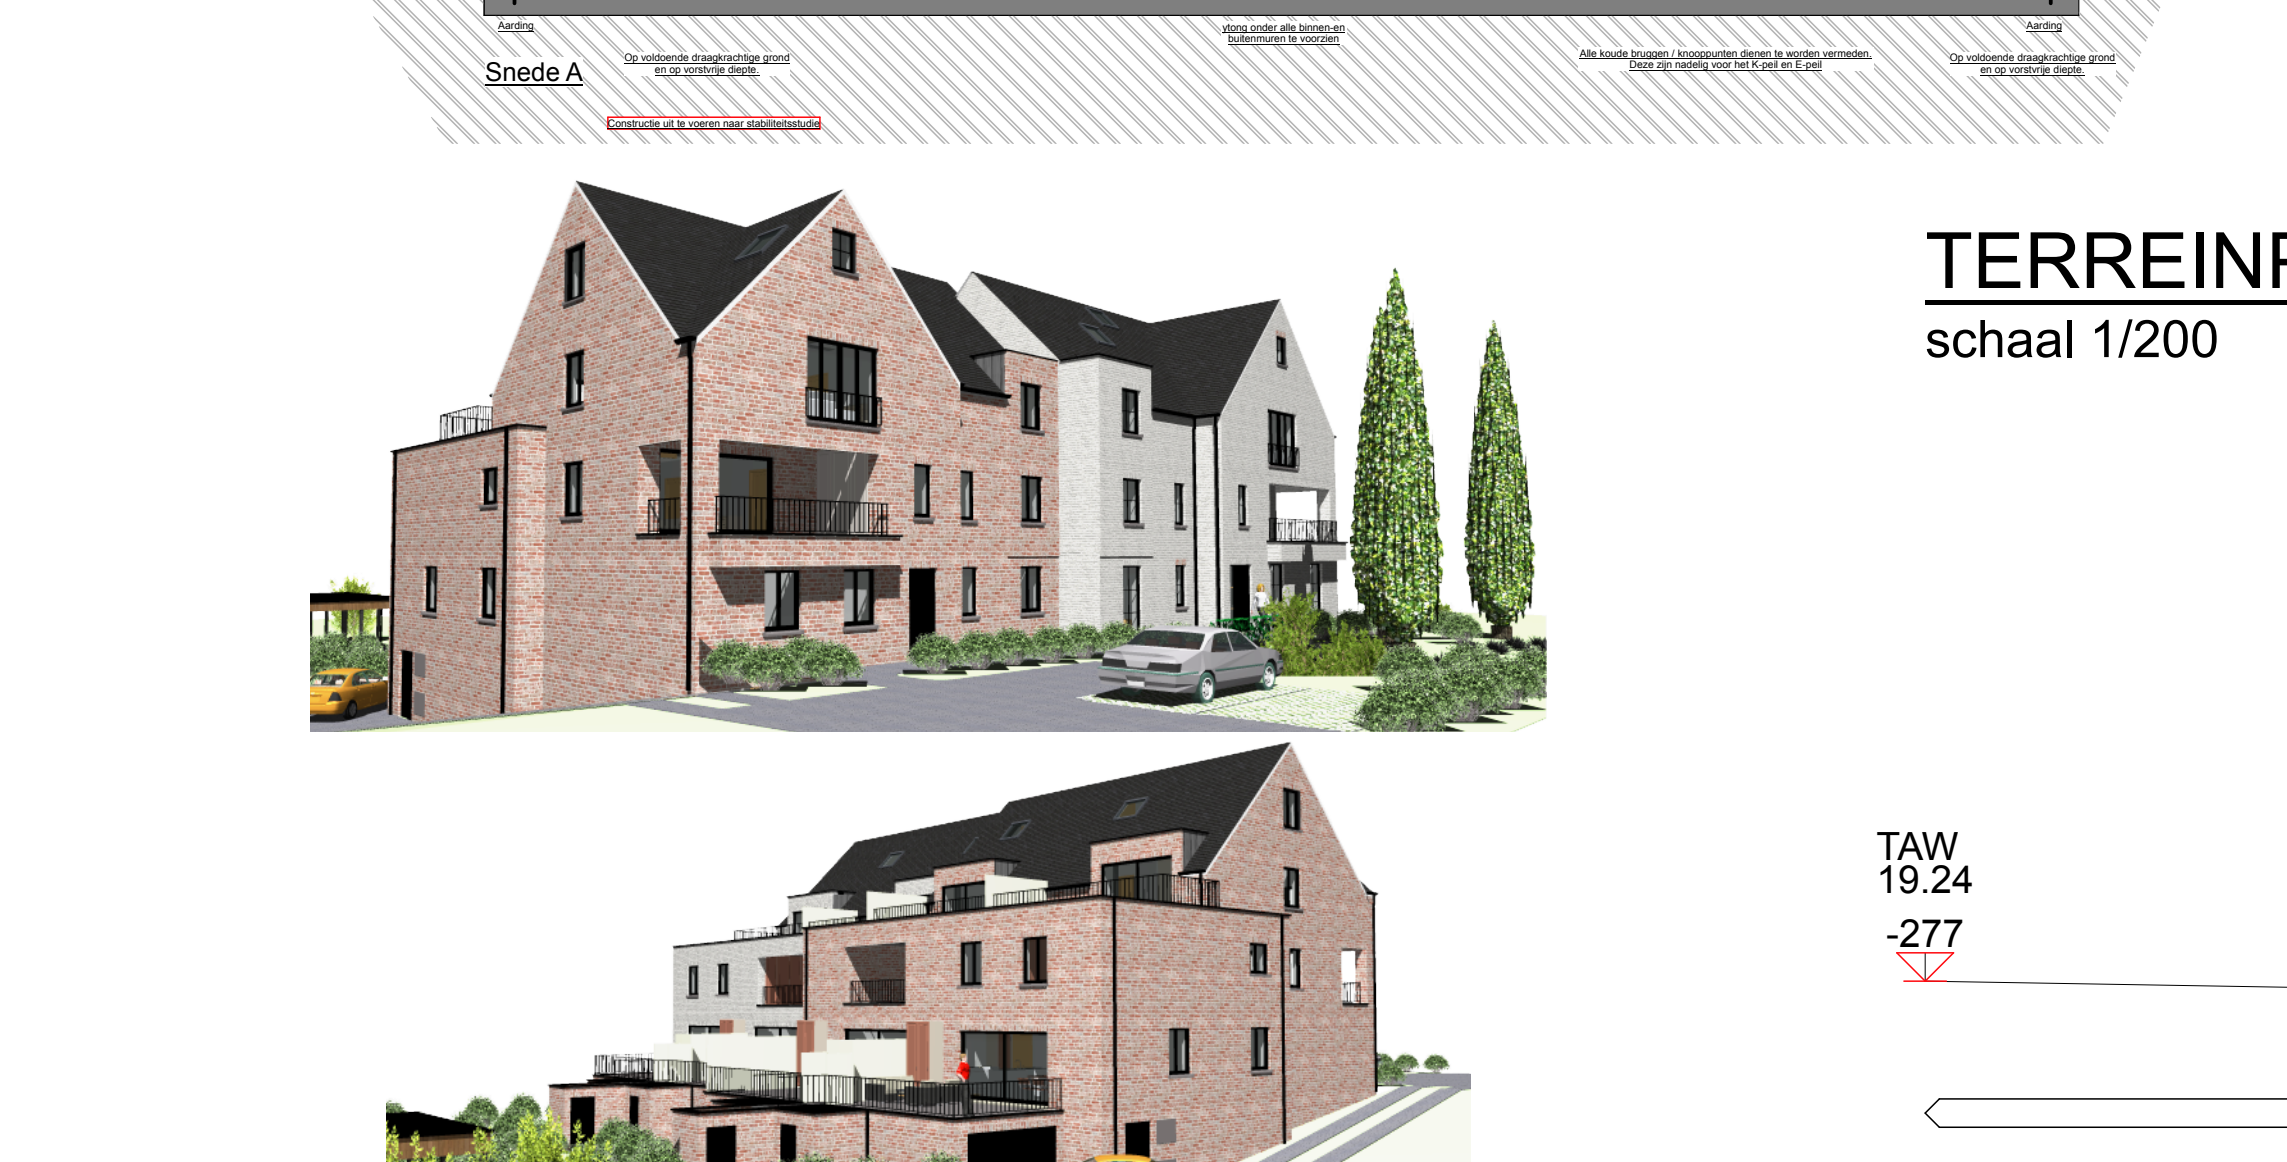
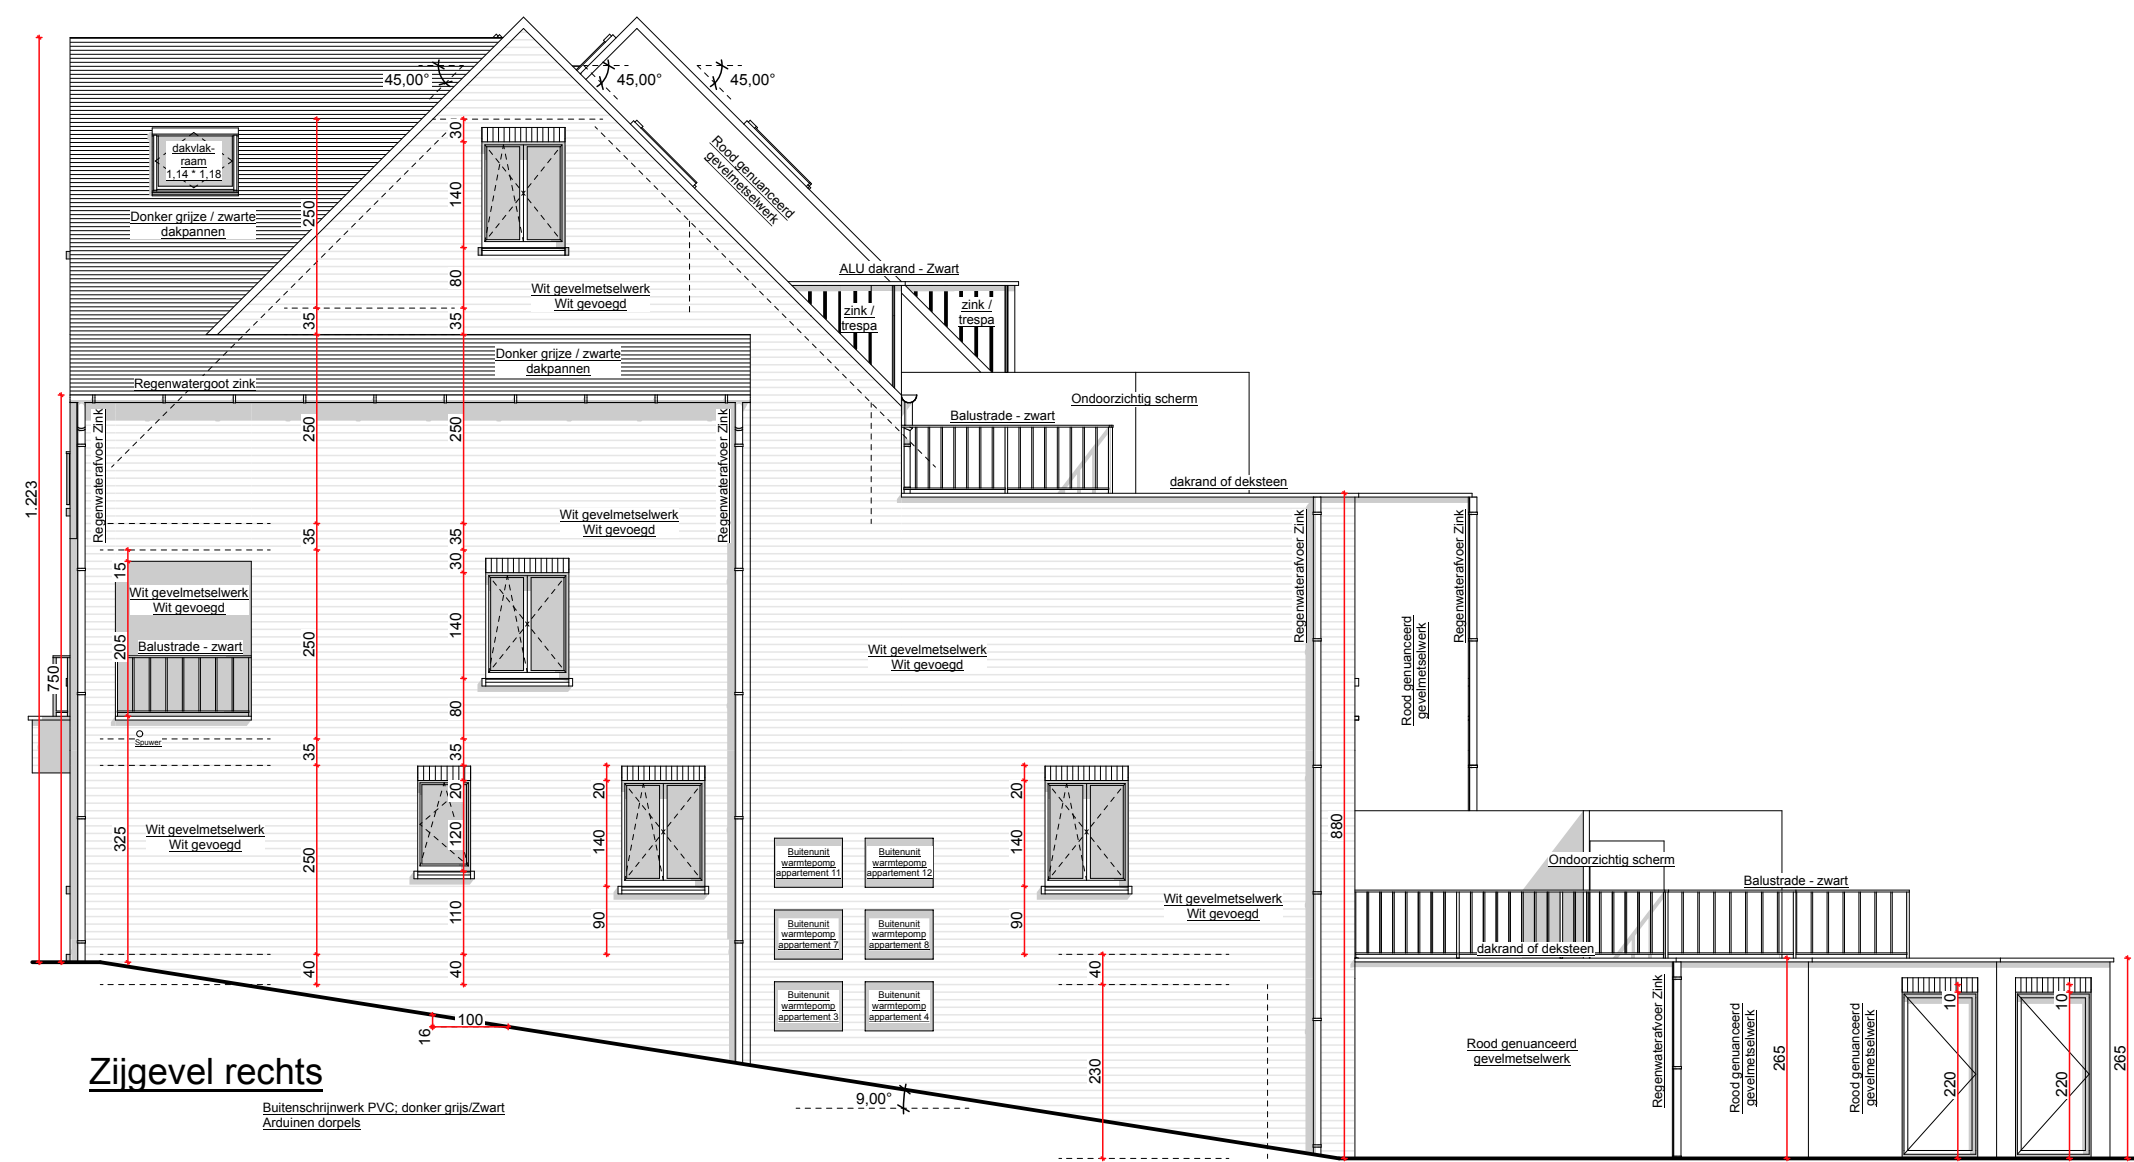
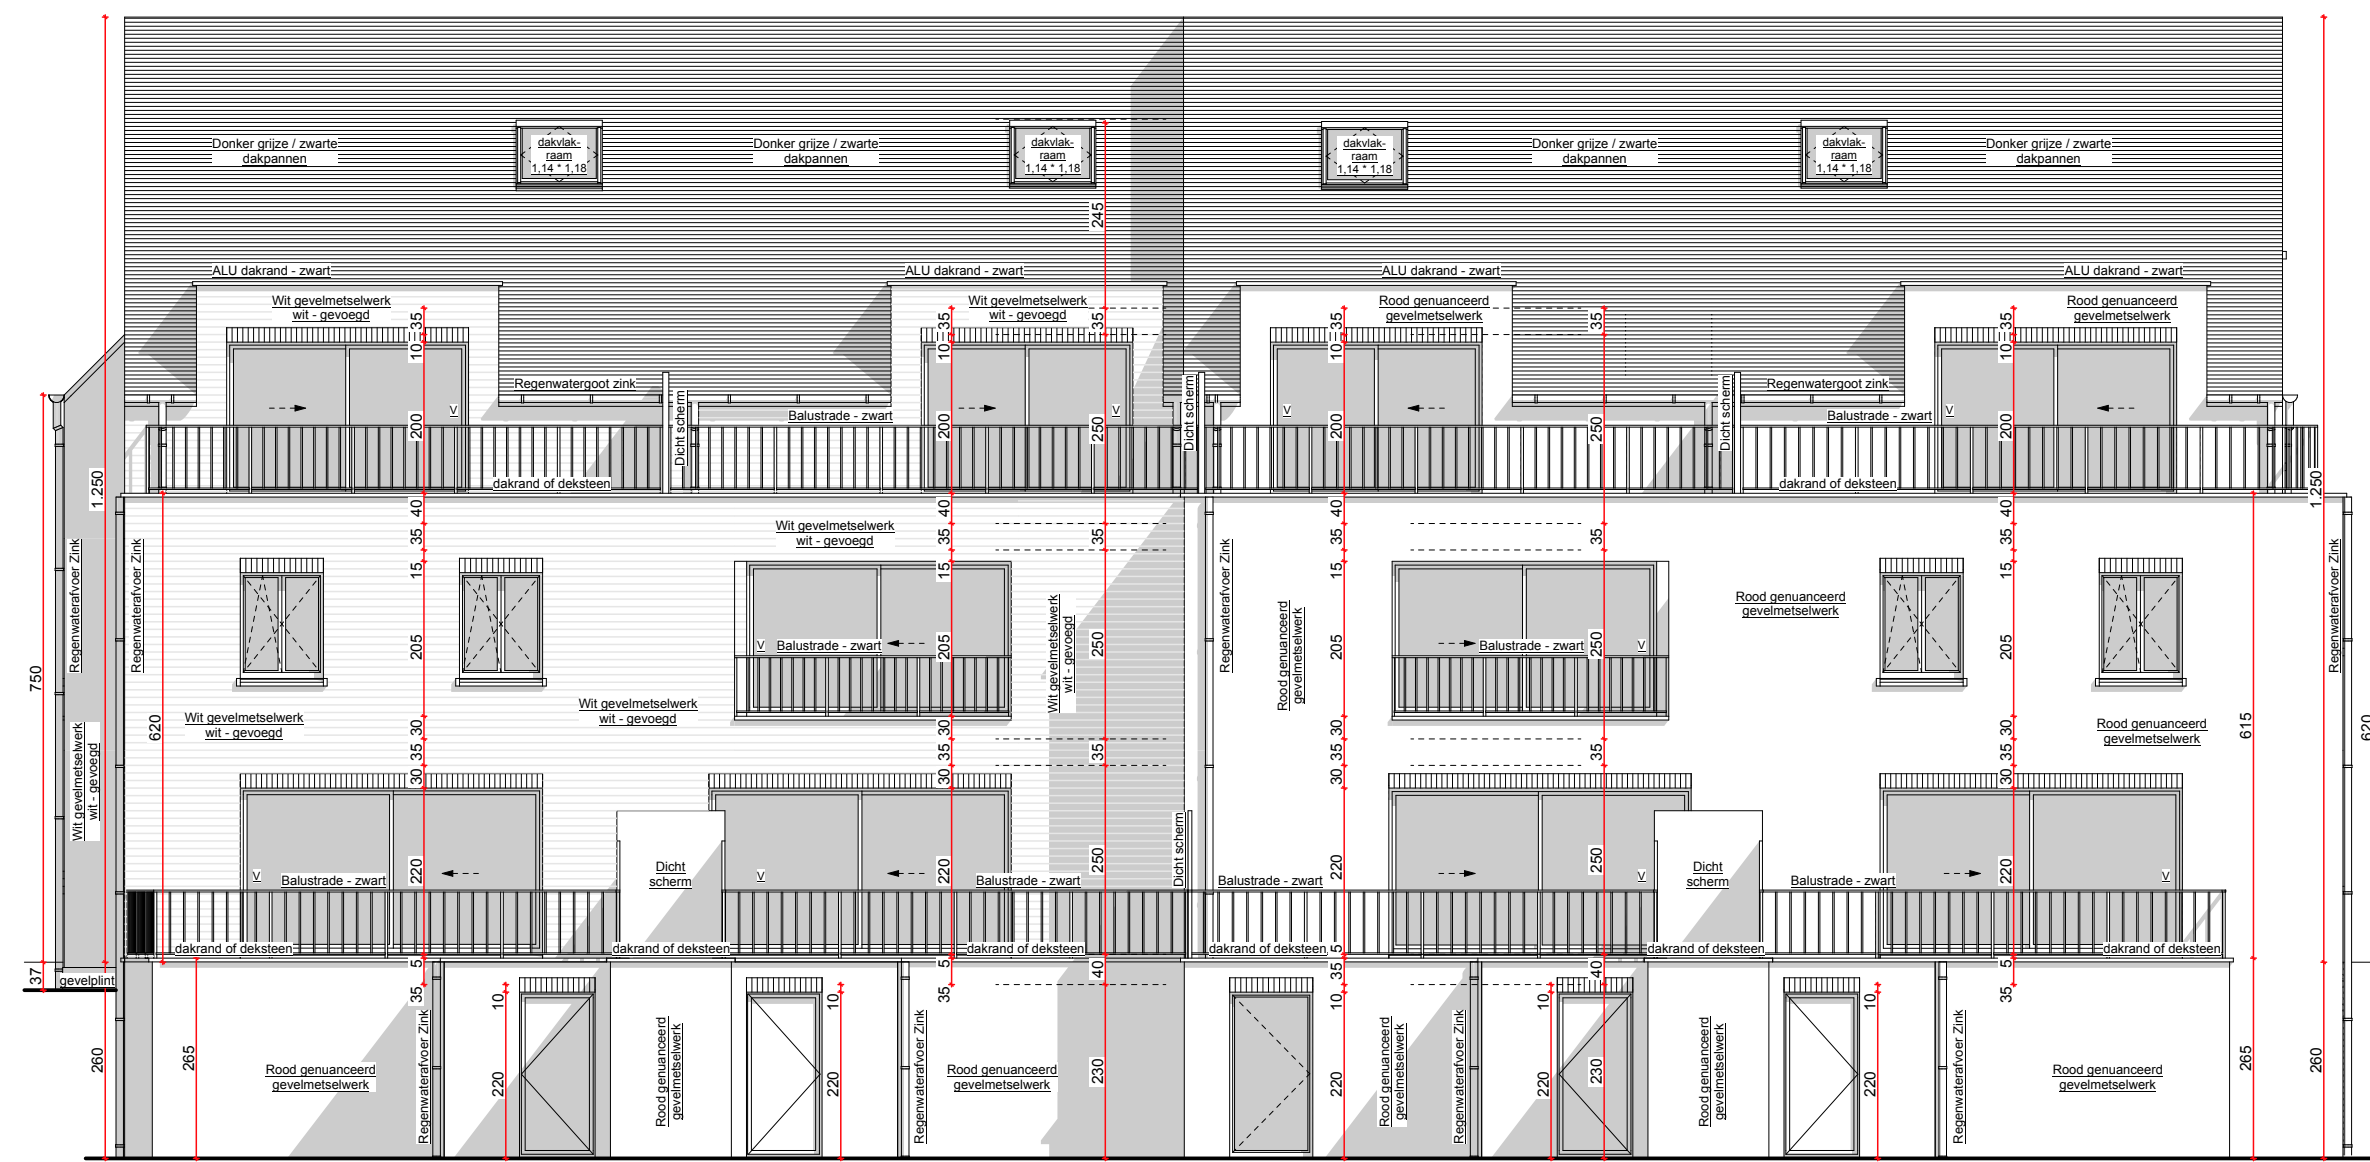
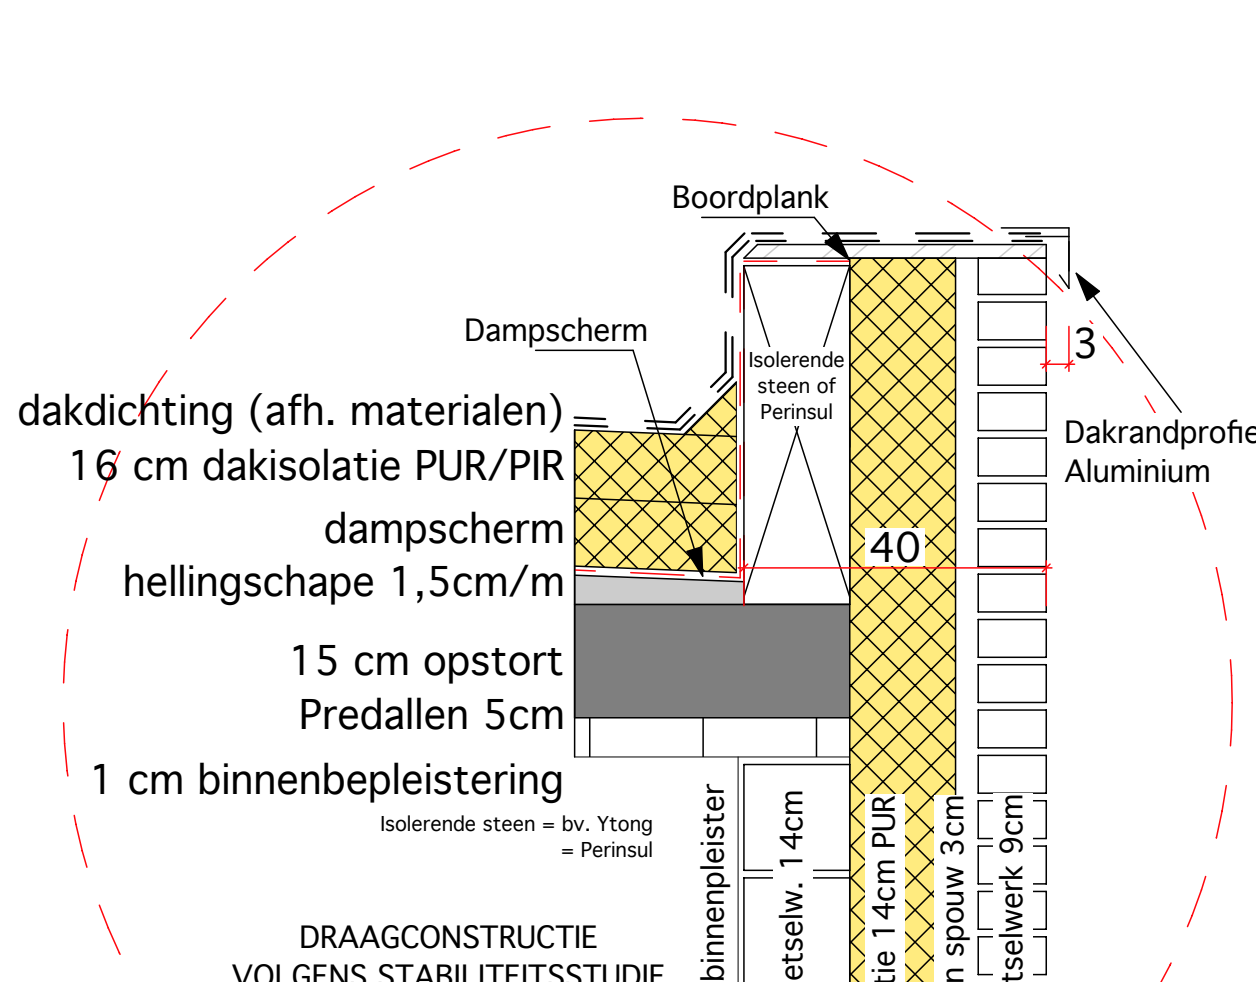
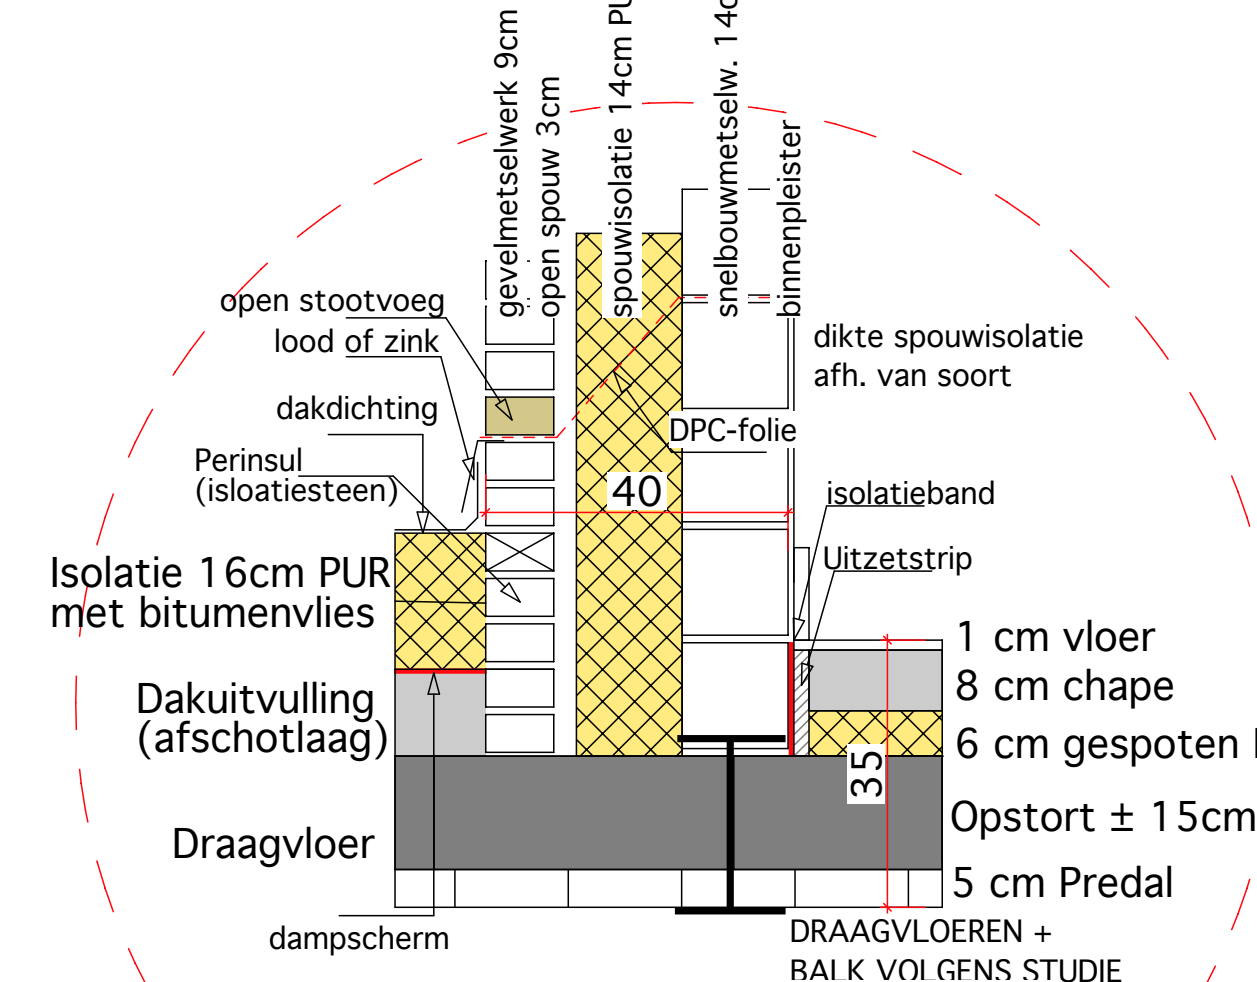
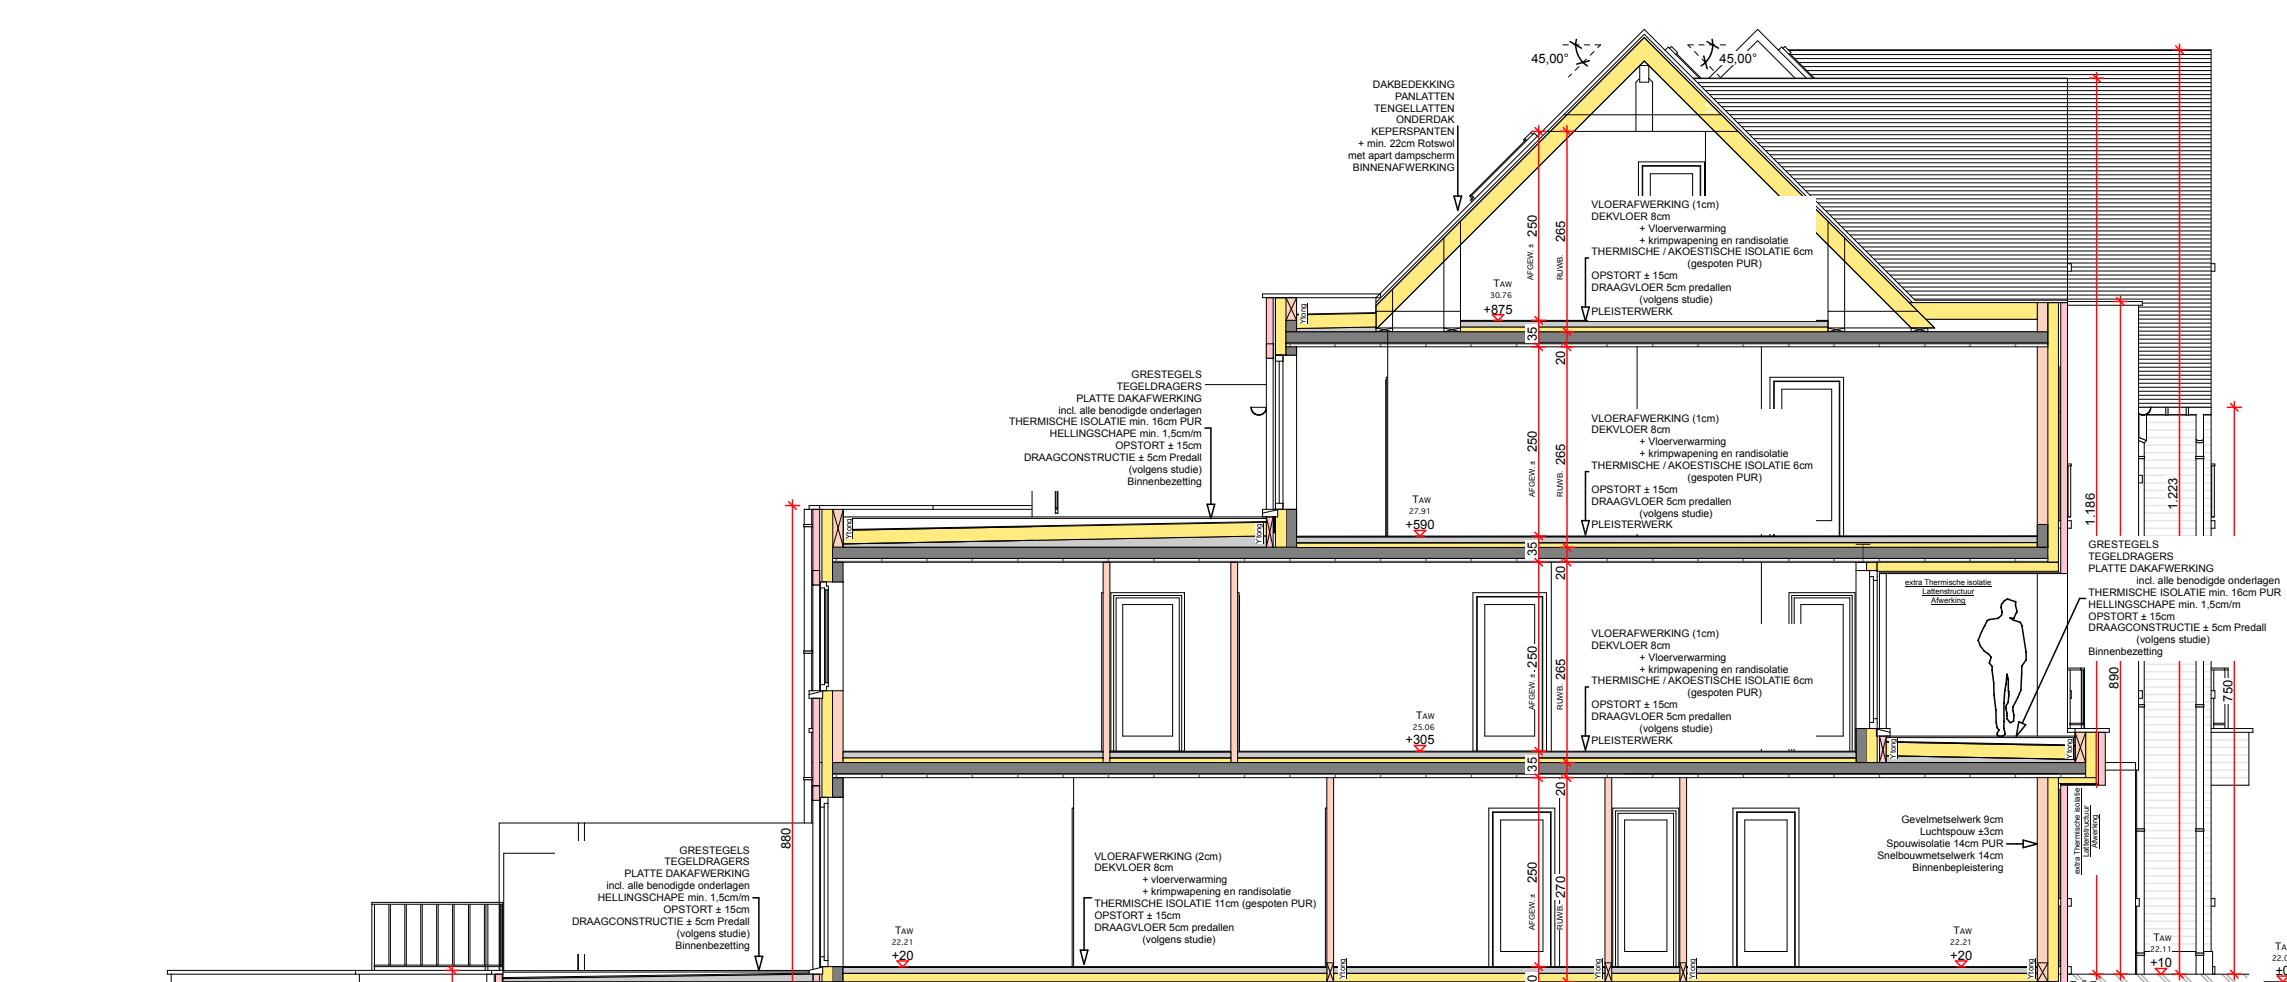
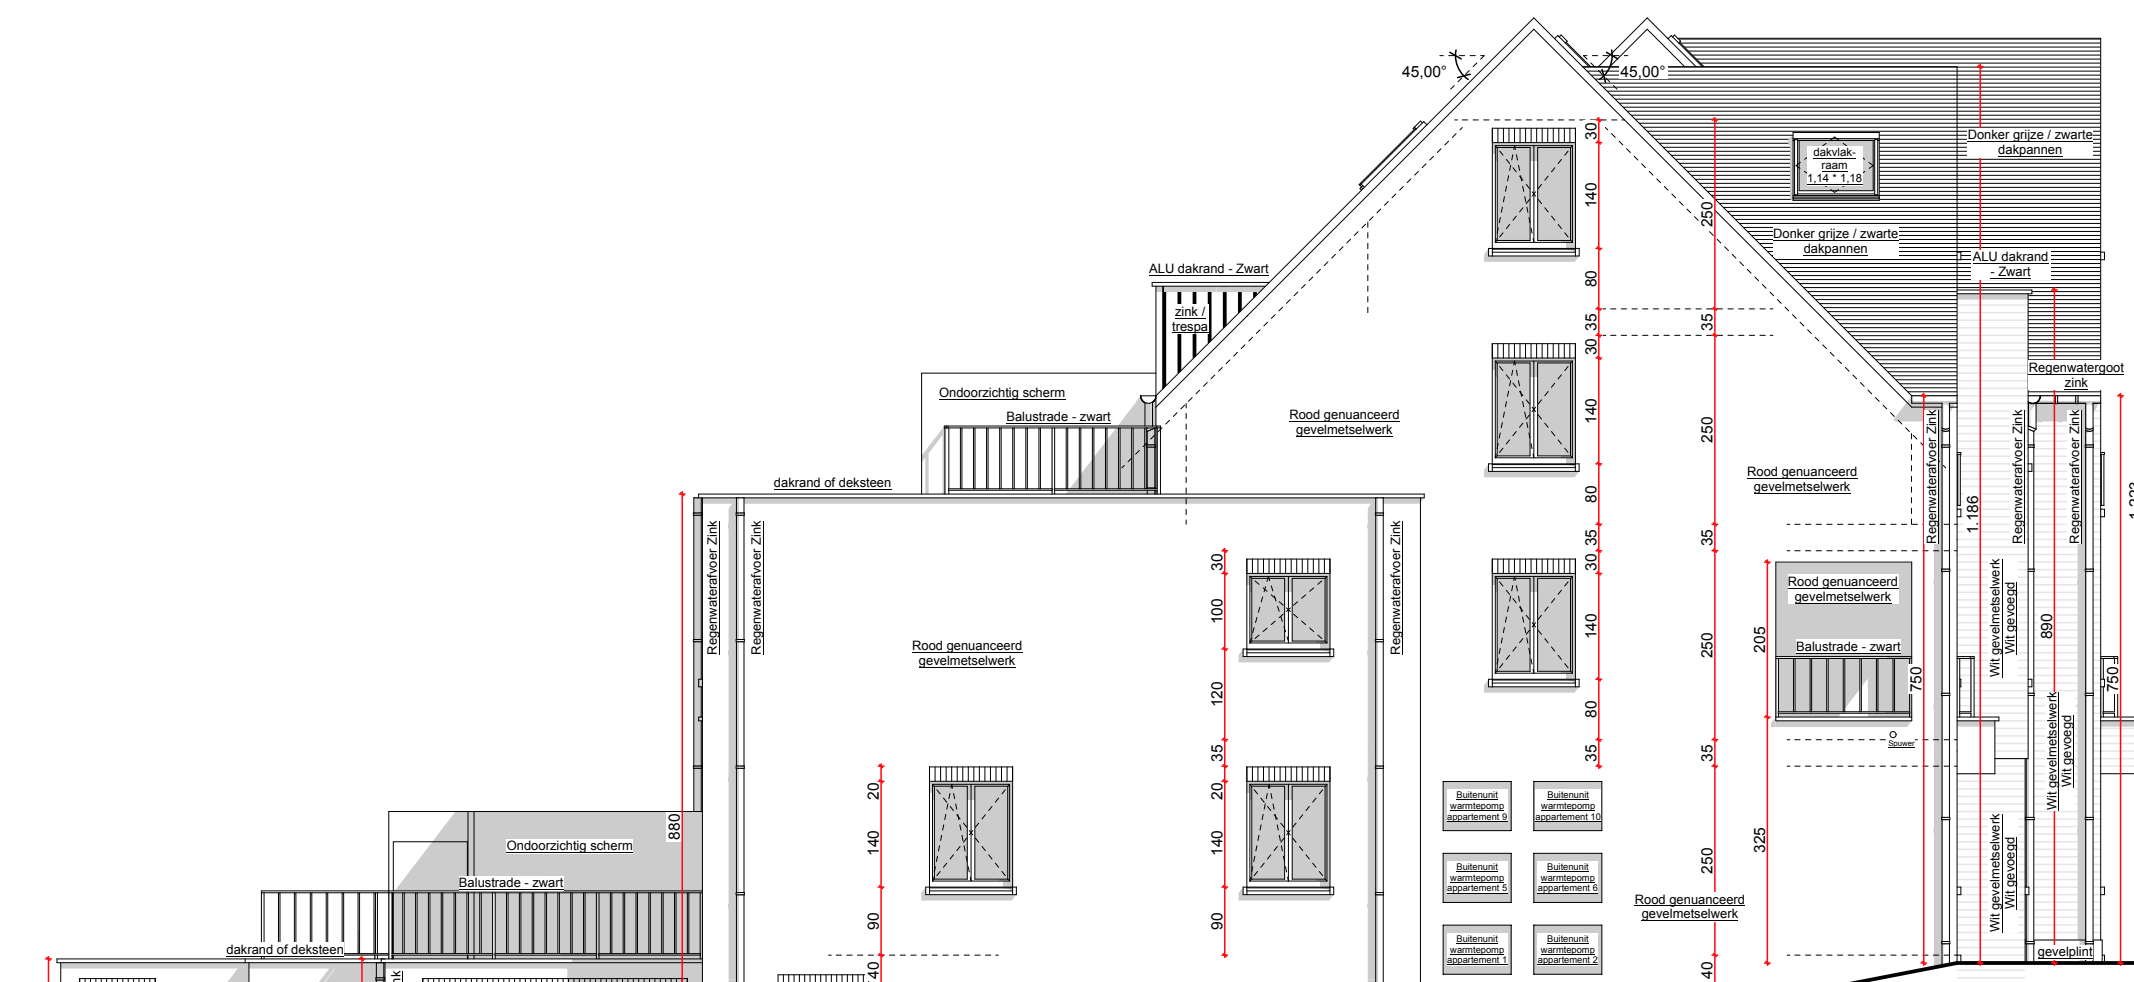
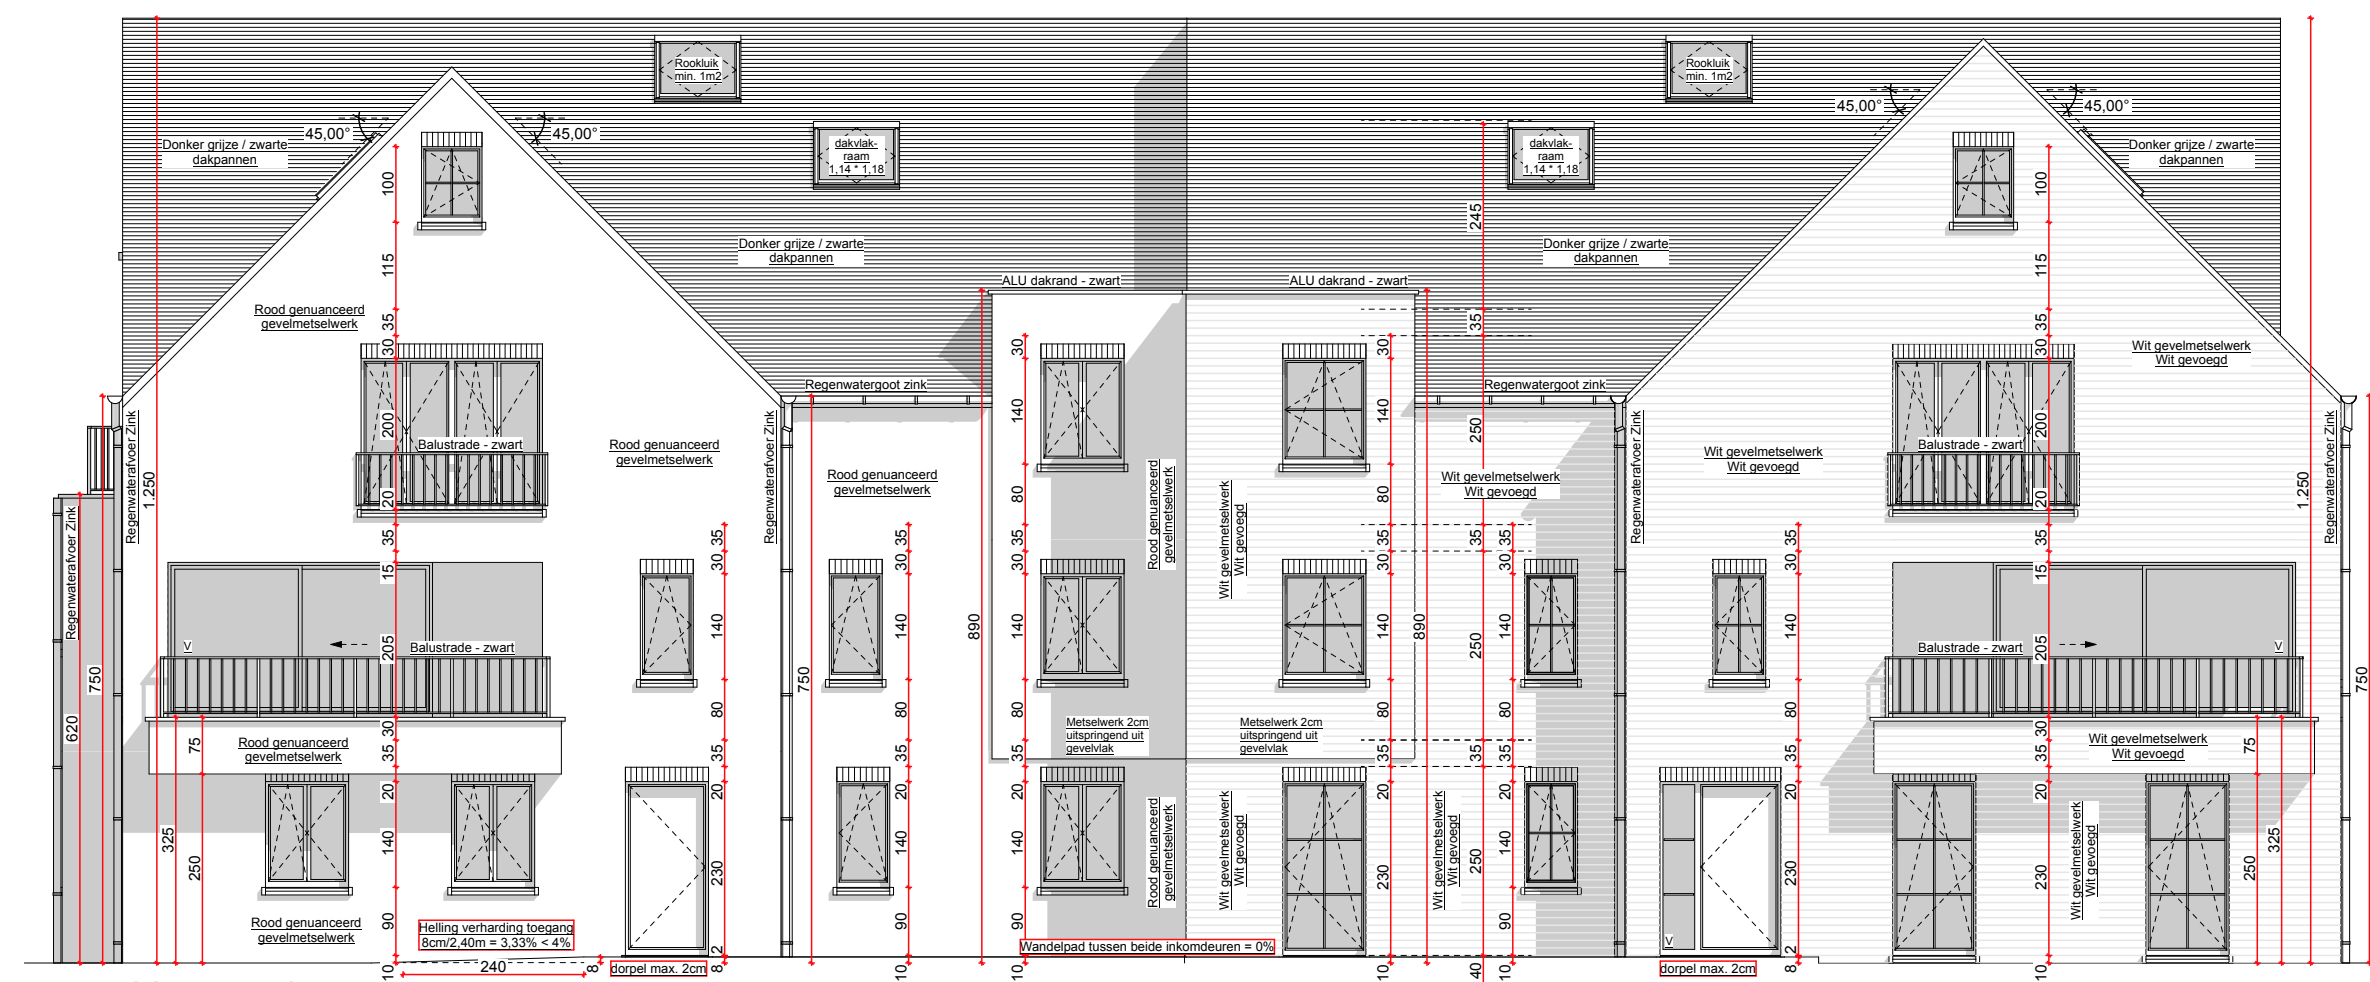
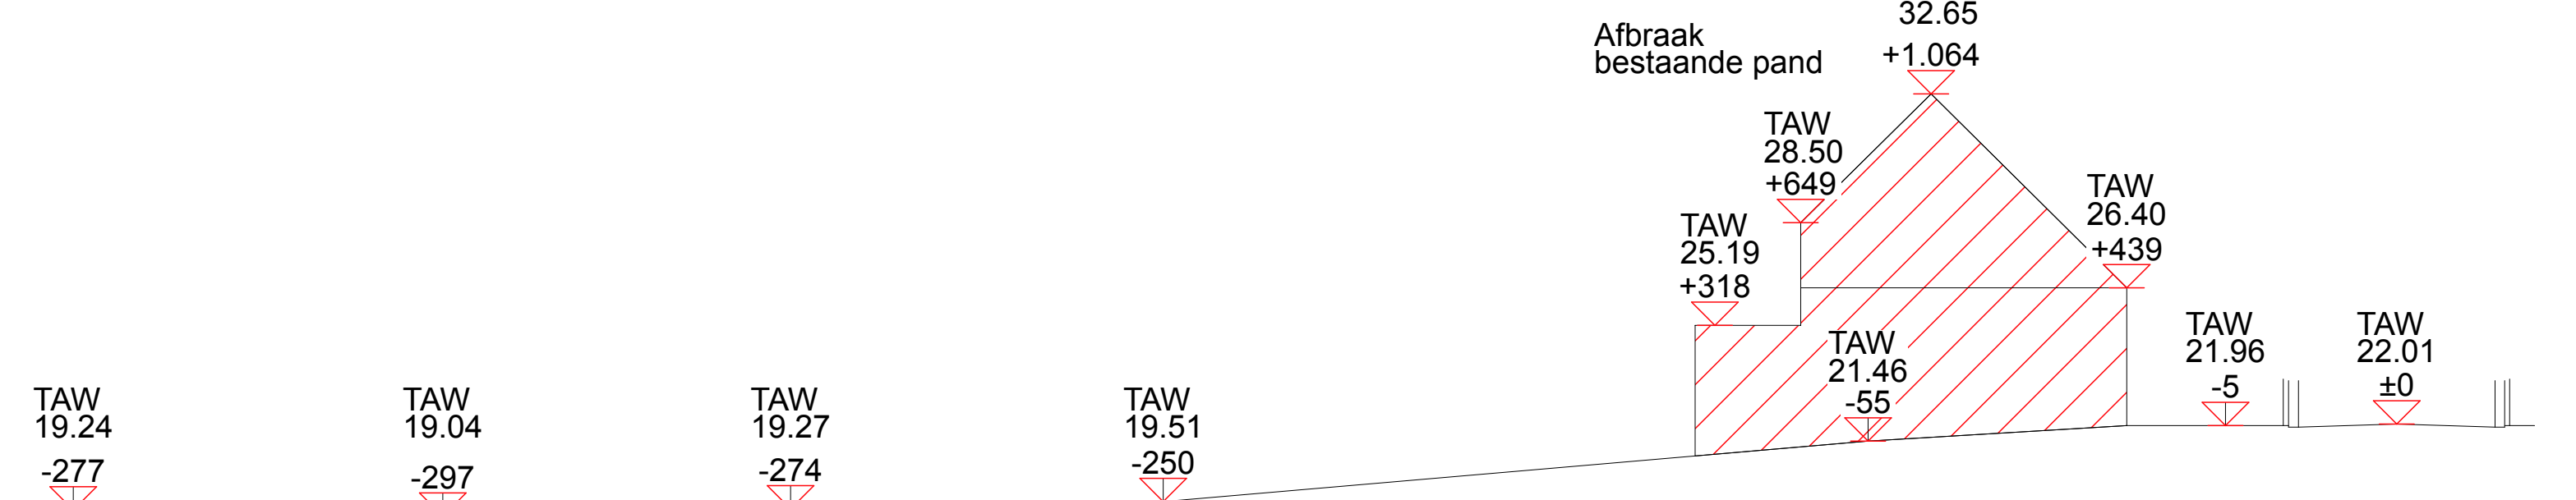
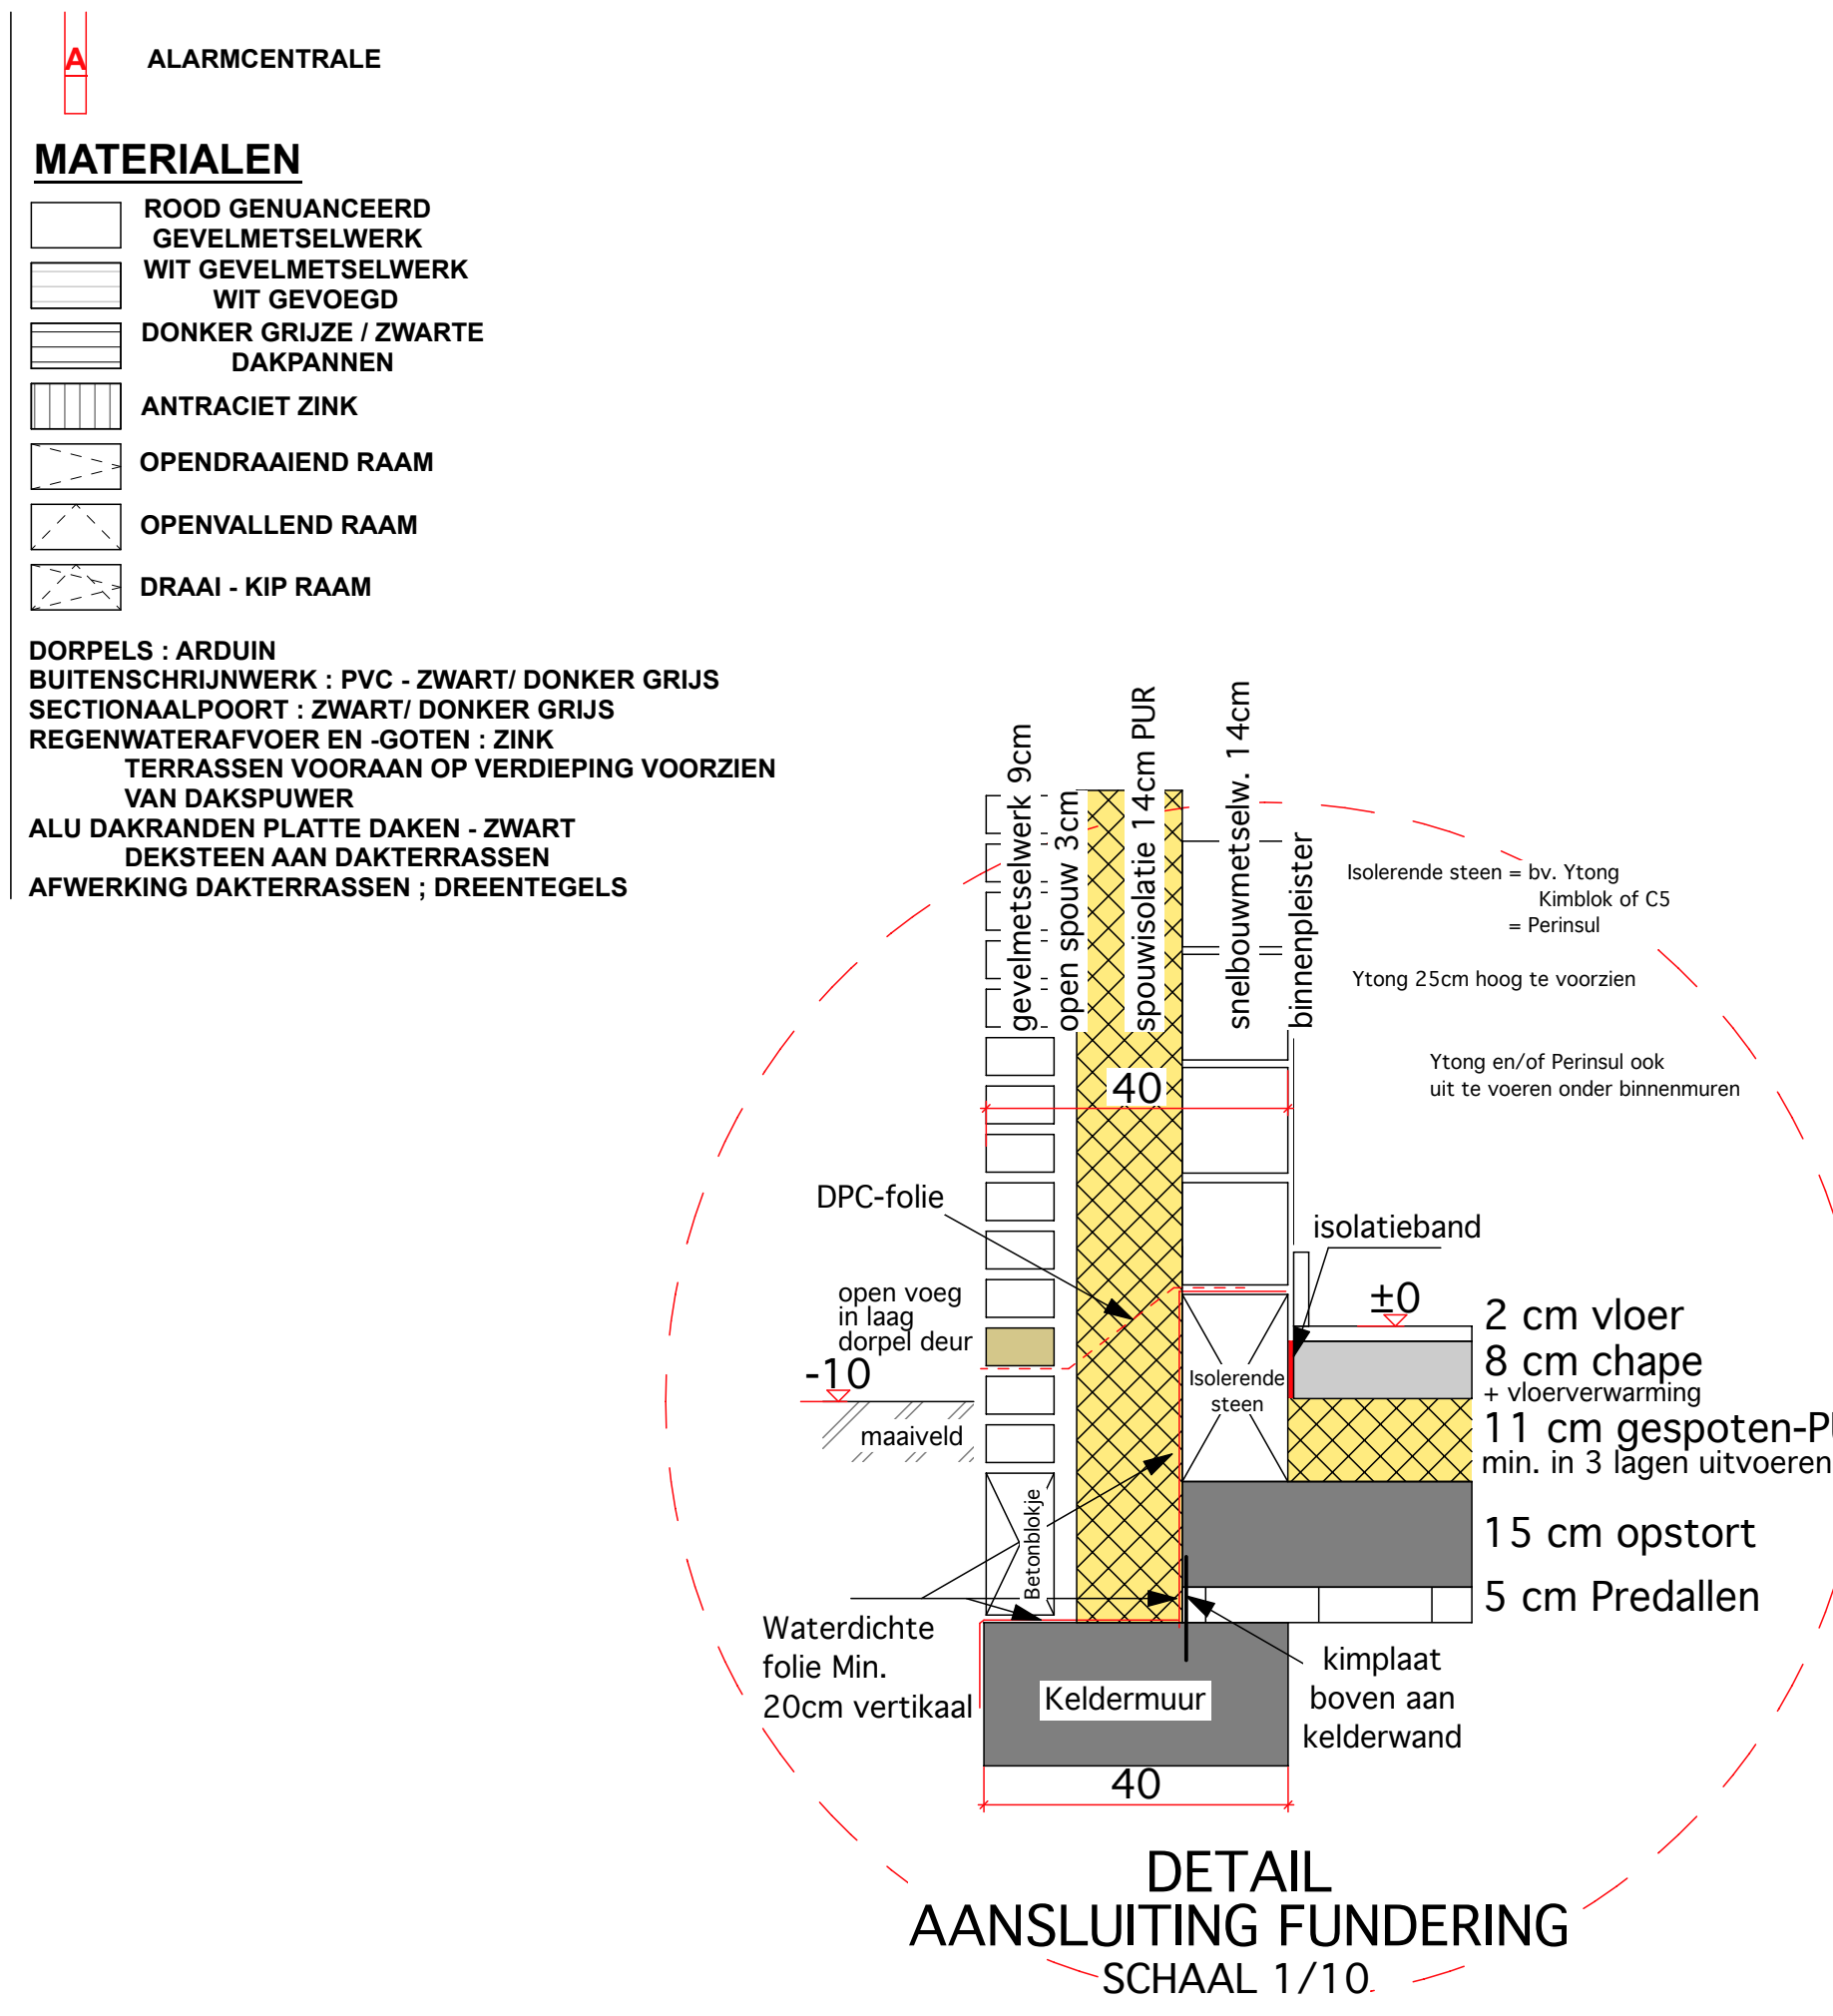


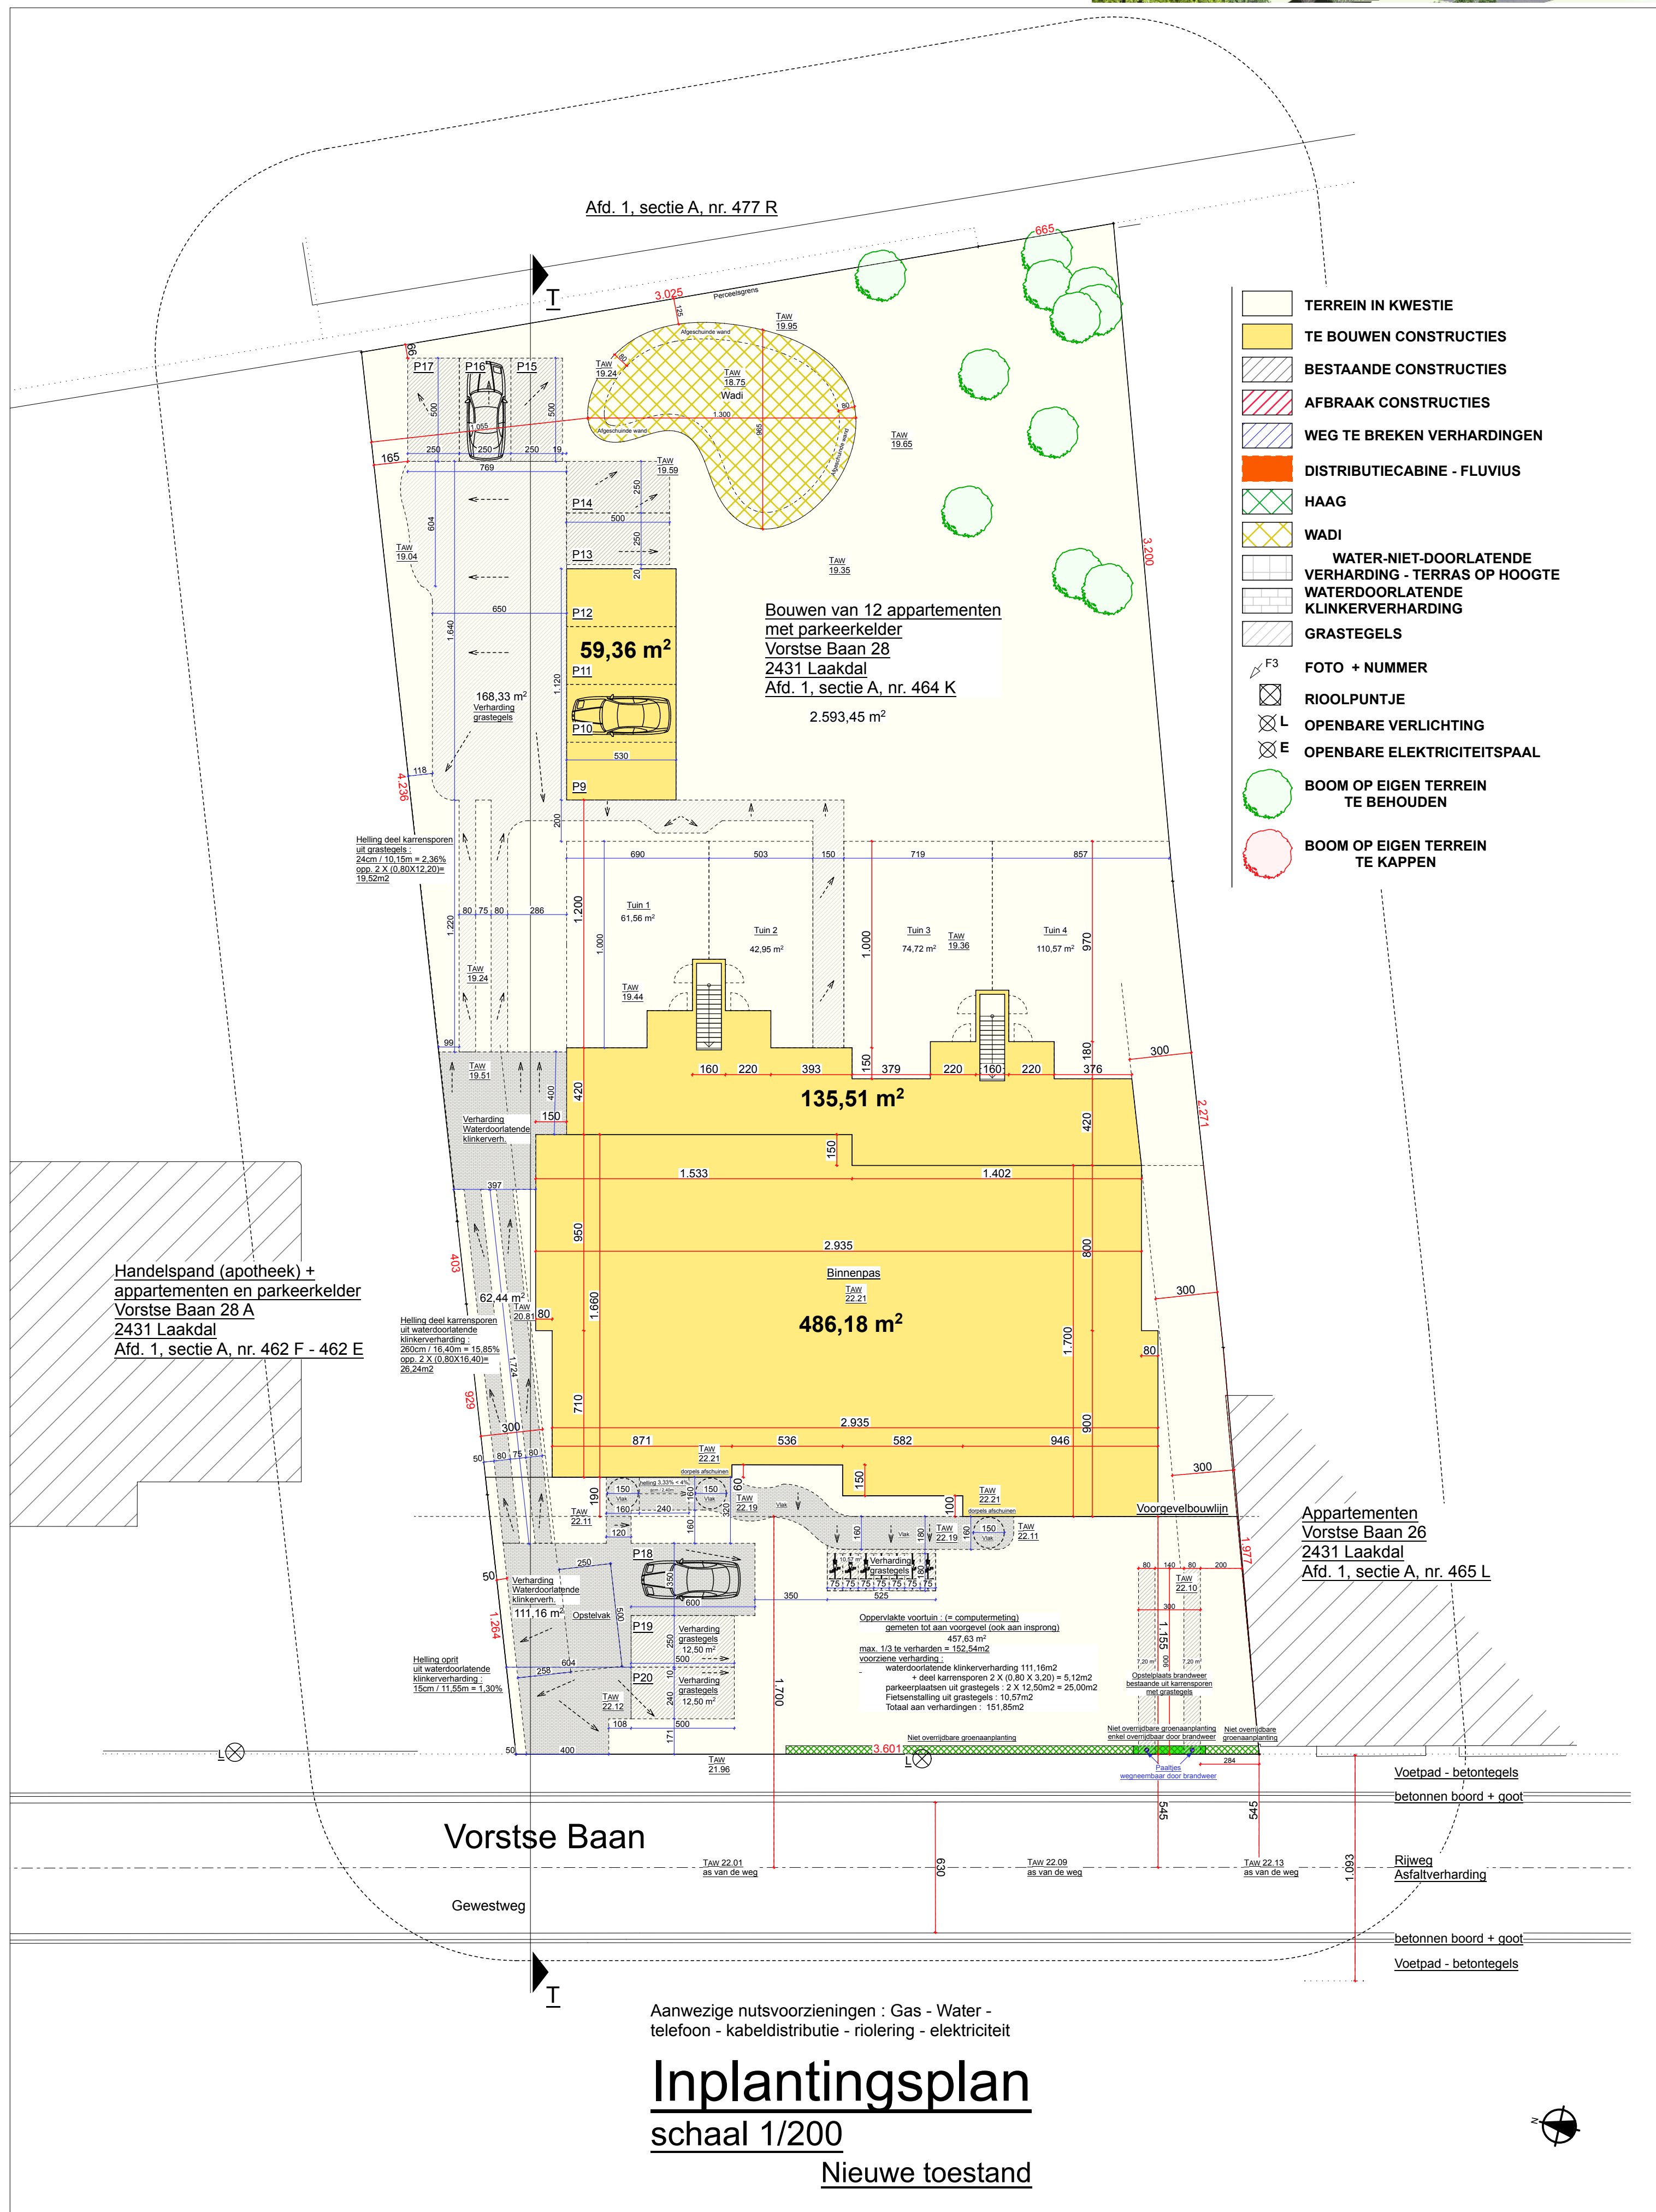

TERREINPROFIEL (T) bestaande toestand
schaal 1/200

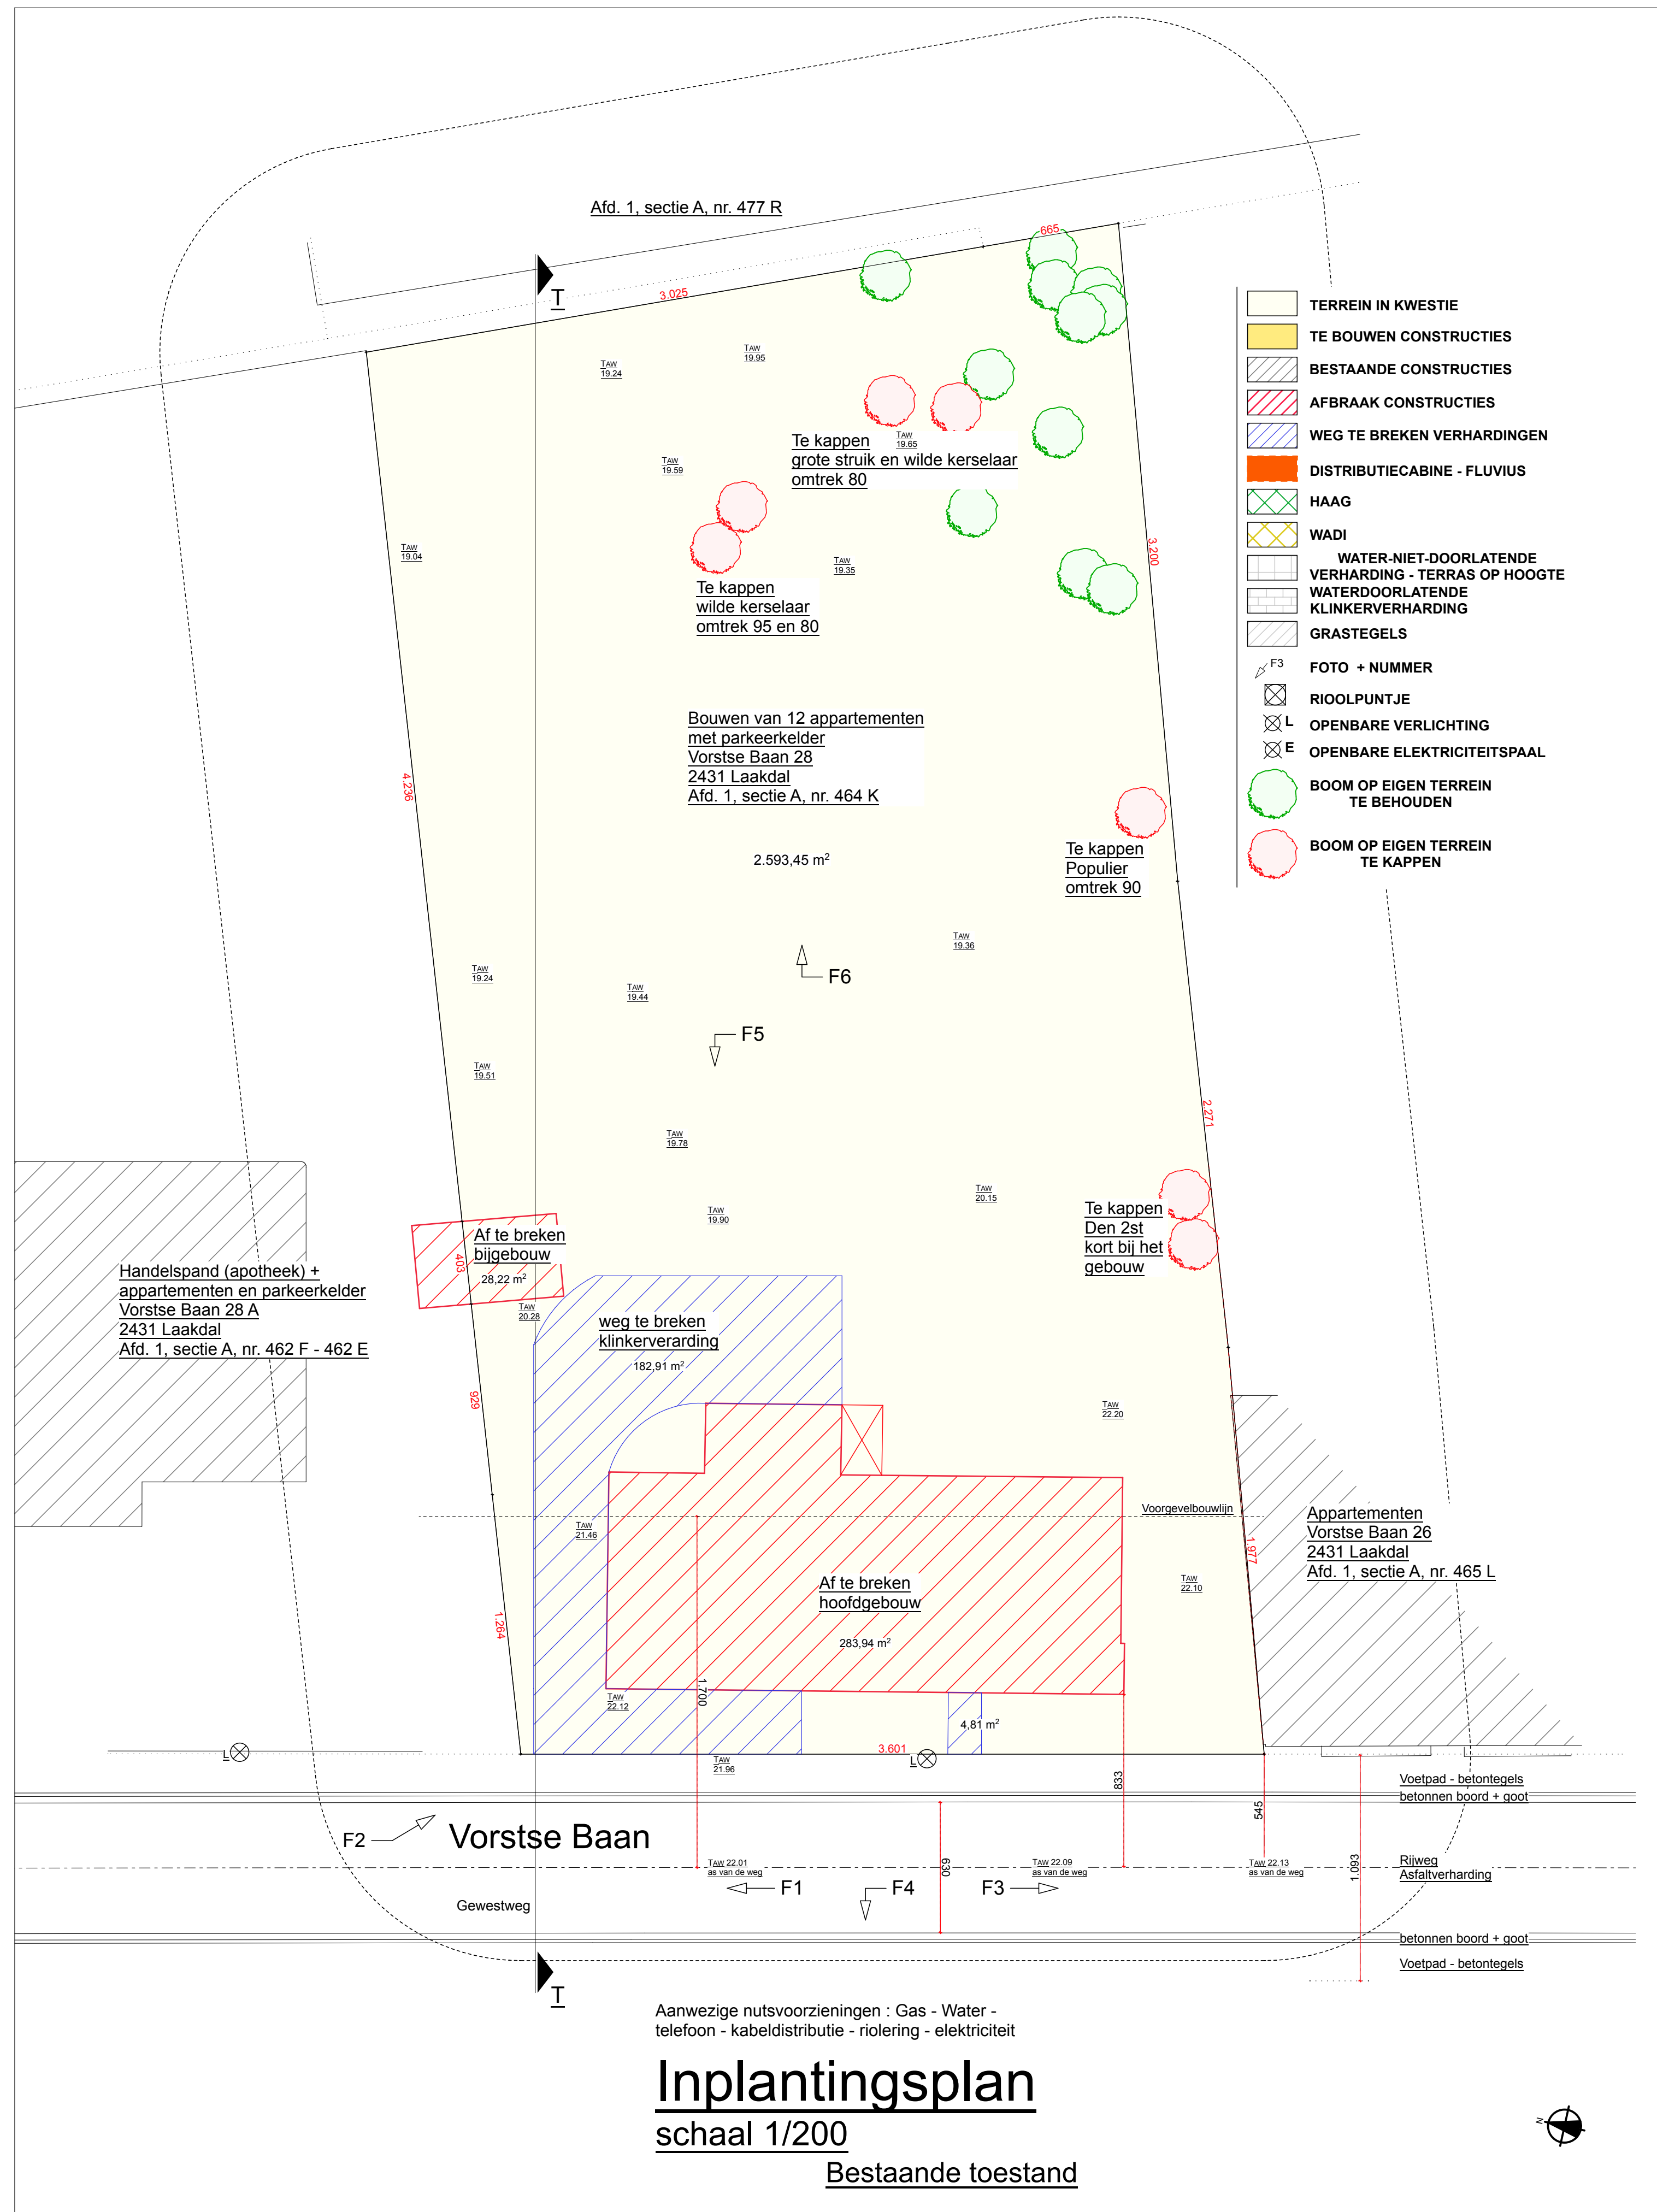

TERREINPROFIEL (T) nieuwe toestand
schaal 1/200

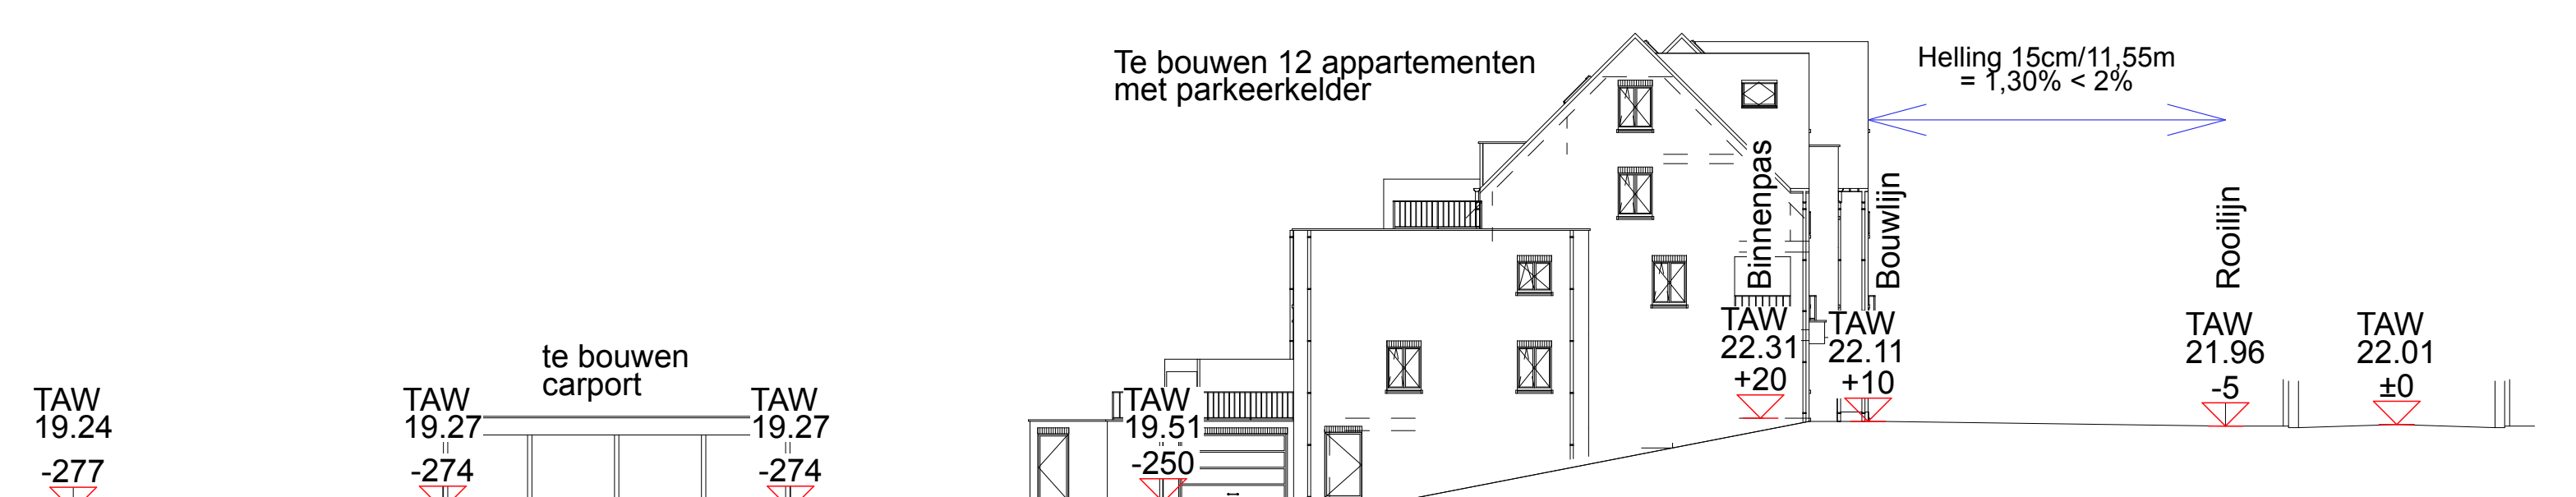

Bouwen van 12 appartementen met parkeerplaatsen + afbraak + bouwen bijgebouw + kappen bomen

Gegevens bouwplaats: Gemeente: 2431 Laakdal
Straat + nr: Vorstse Baan 28
Kadastrale gegevens: 1e afd., sectie A, nr. 464 K
Stedebouwkundige gegevens: /

Gegevens bouwheer: Naam: CL-Projects bvba; zaakvoerder Lysen Christof
Straat + nr: Mastenlaan 11
Gemeente: 2460 Kasterlee
Telefoon: 0494 39 54 40
Handtekening: _____

Architect Wuyts Anouska
Schoterweg 48
3980 Tessenderlo-Ham
GSM 0478 61 05 51

ARCHITECTUUR ENERGIE
thuisadres : Schoterweg 48 - 3980 Tessenderlo-Ham

Projectleider Anouska Wuyts
0478/61 05 51
anouska@archiwuyts.be

Dossiernummer AW.25.04
Datum 28/11/2025
Blad pagina 1: grondplannen
pagina 2: gevells, doorsnede,
impl., terreinprof.....

GEVELS 1/100
GRONDPLANNEN 1/100
DOORSNEDEN 1/100
INPLANTING - OMGEVING 1/200 - 1/20.000

Wijzigingen
Uitvoeringsplan
16/06 isolatie traphalen kelder