
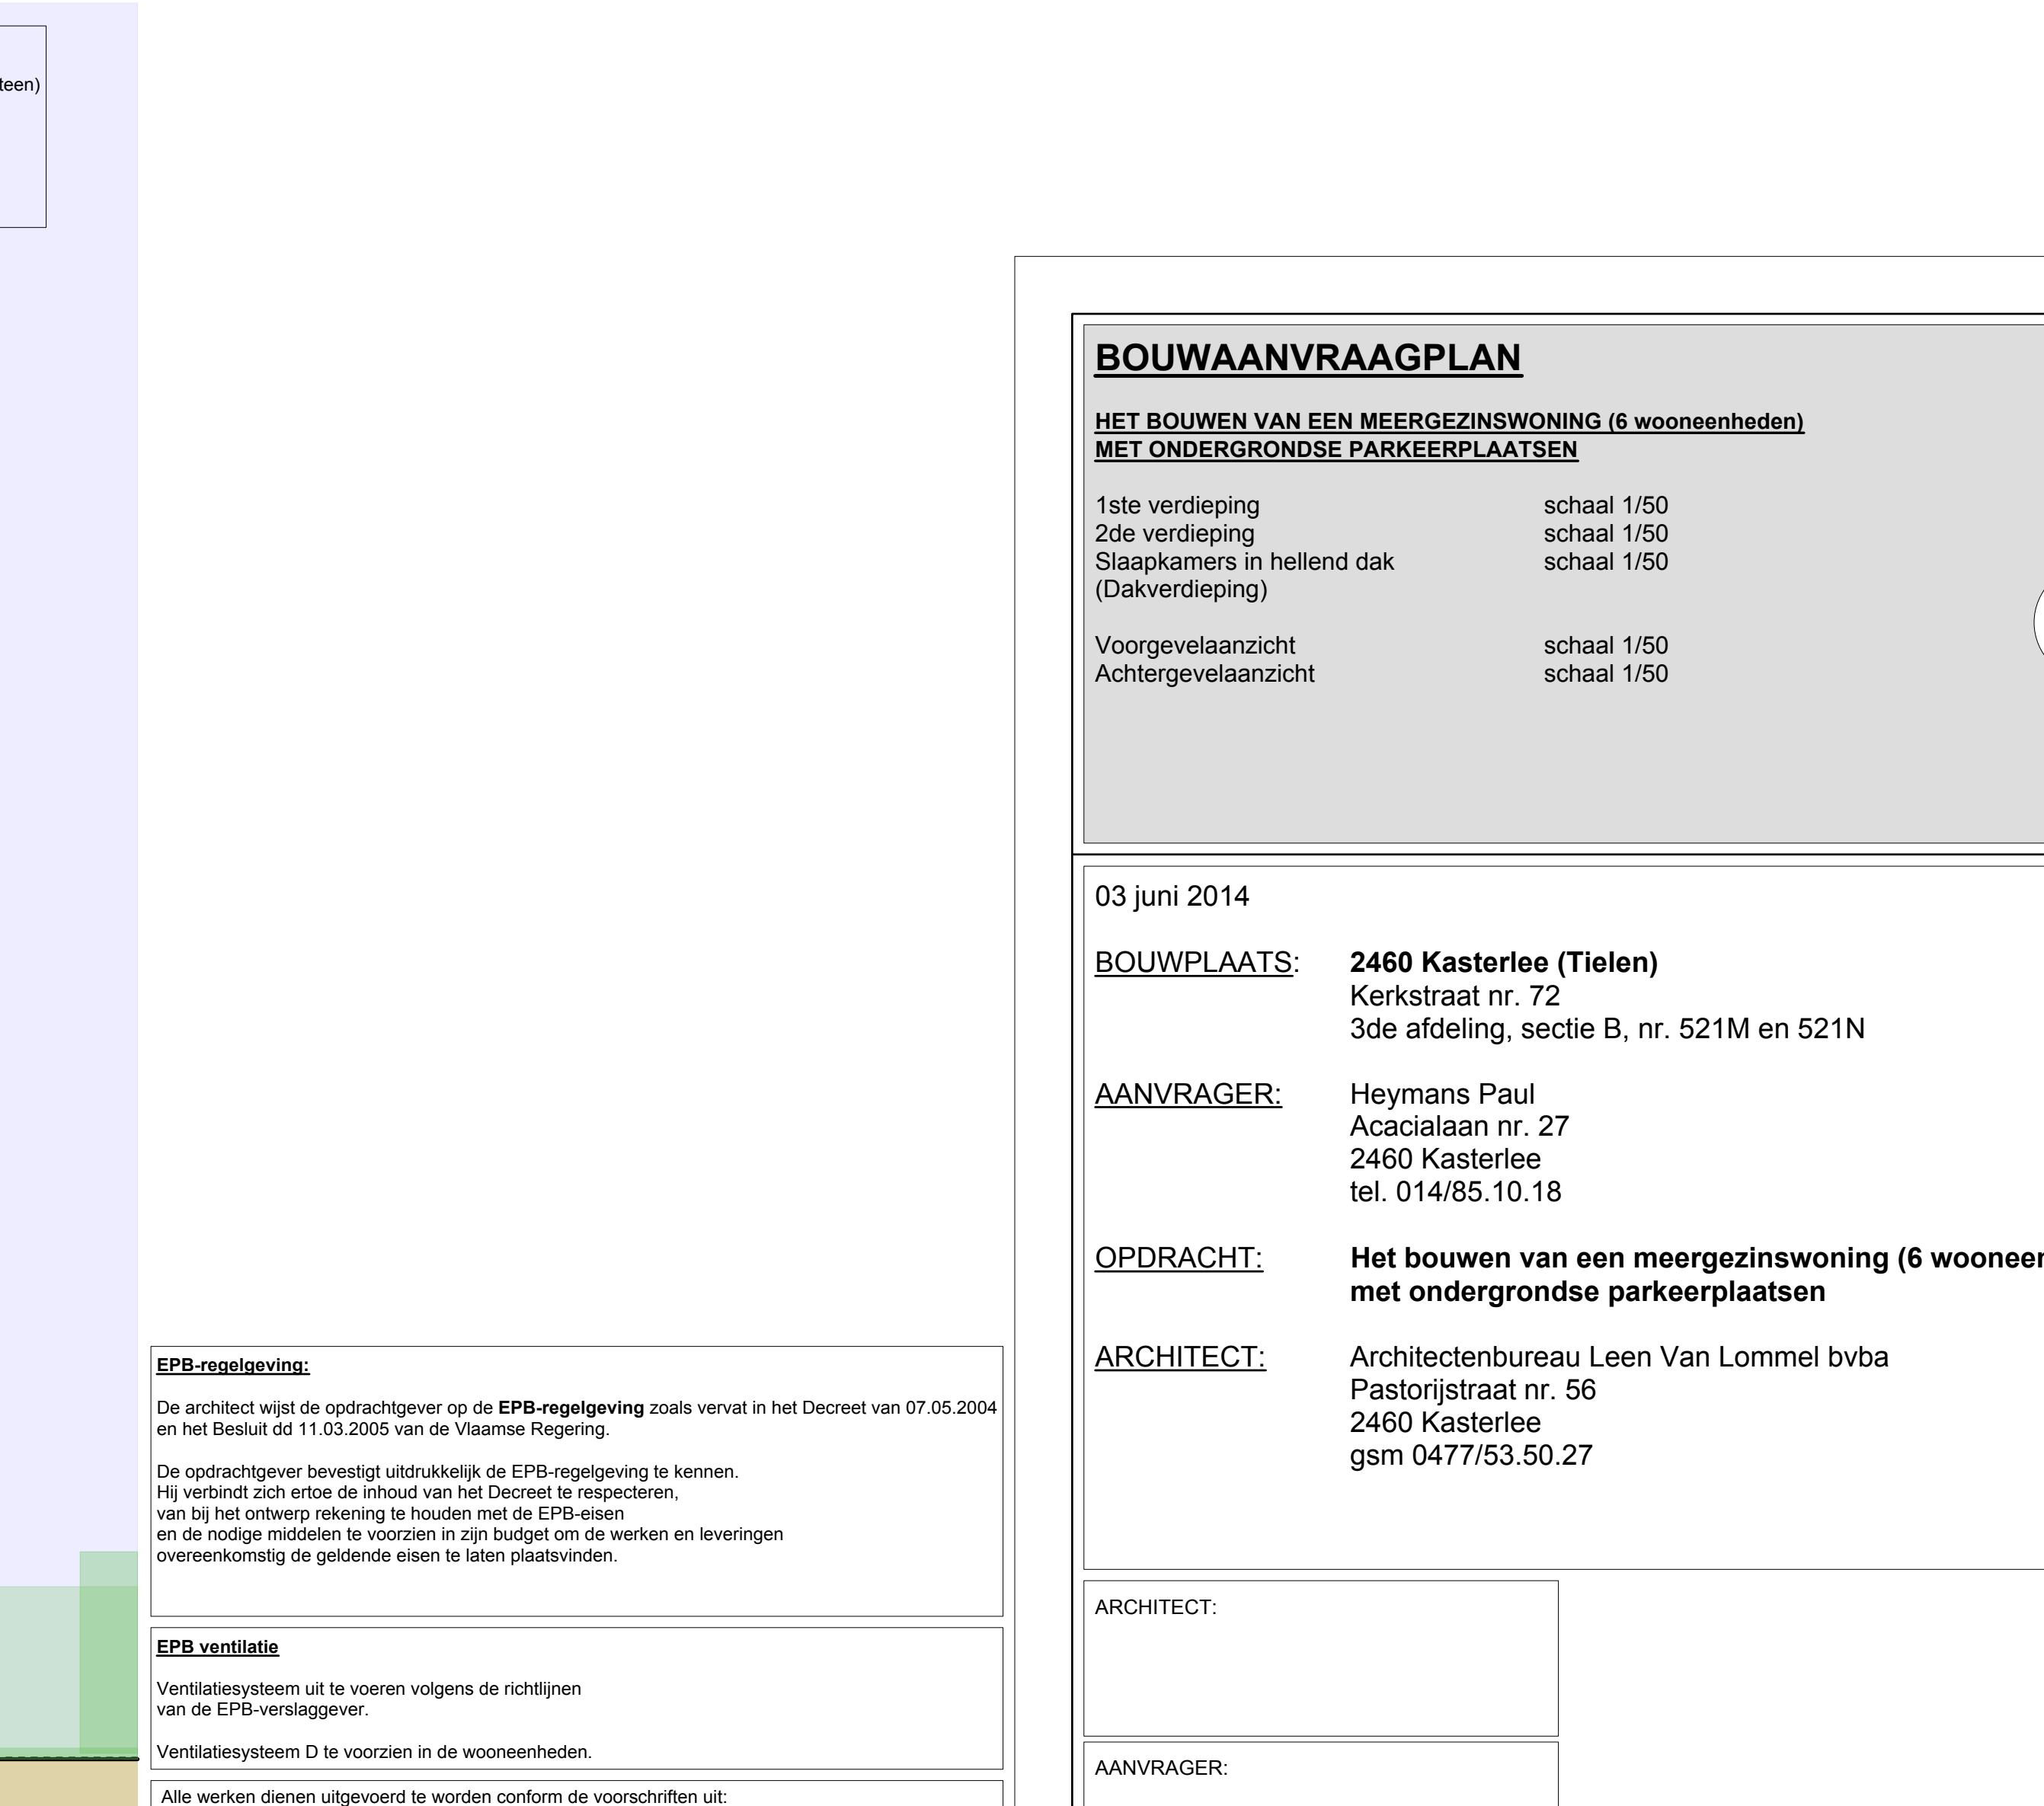
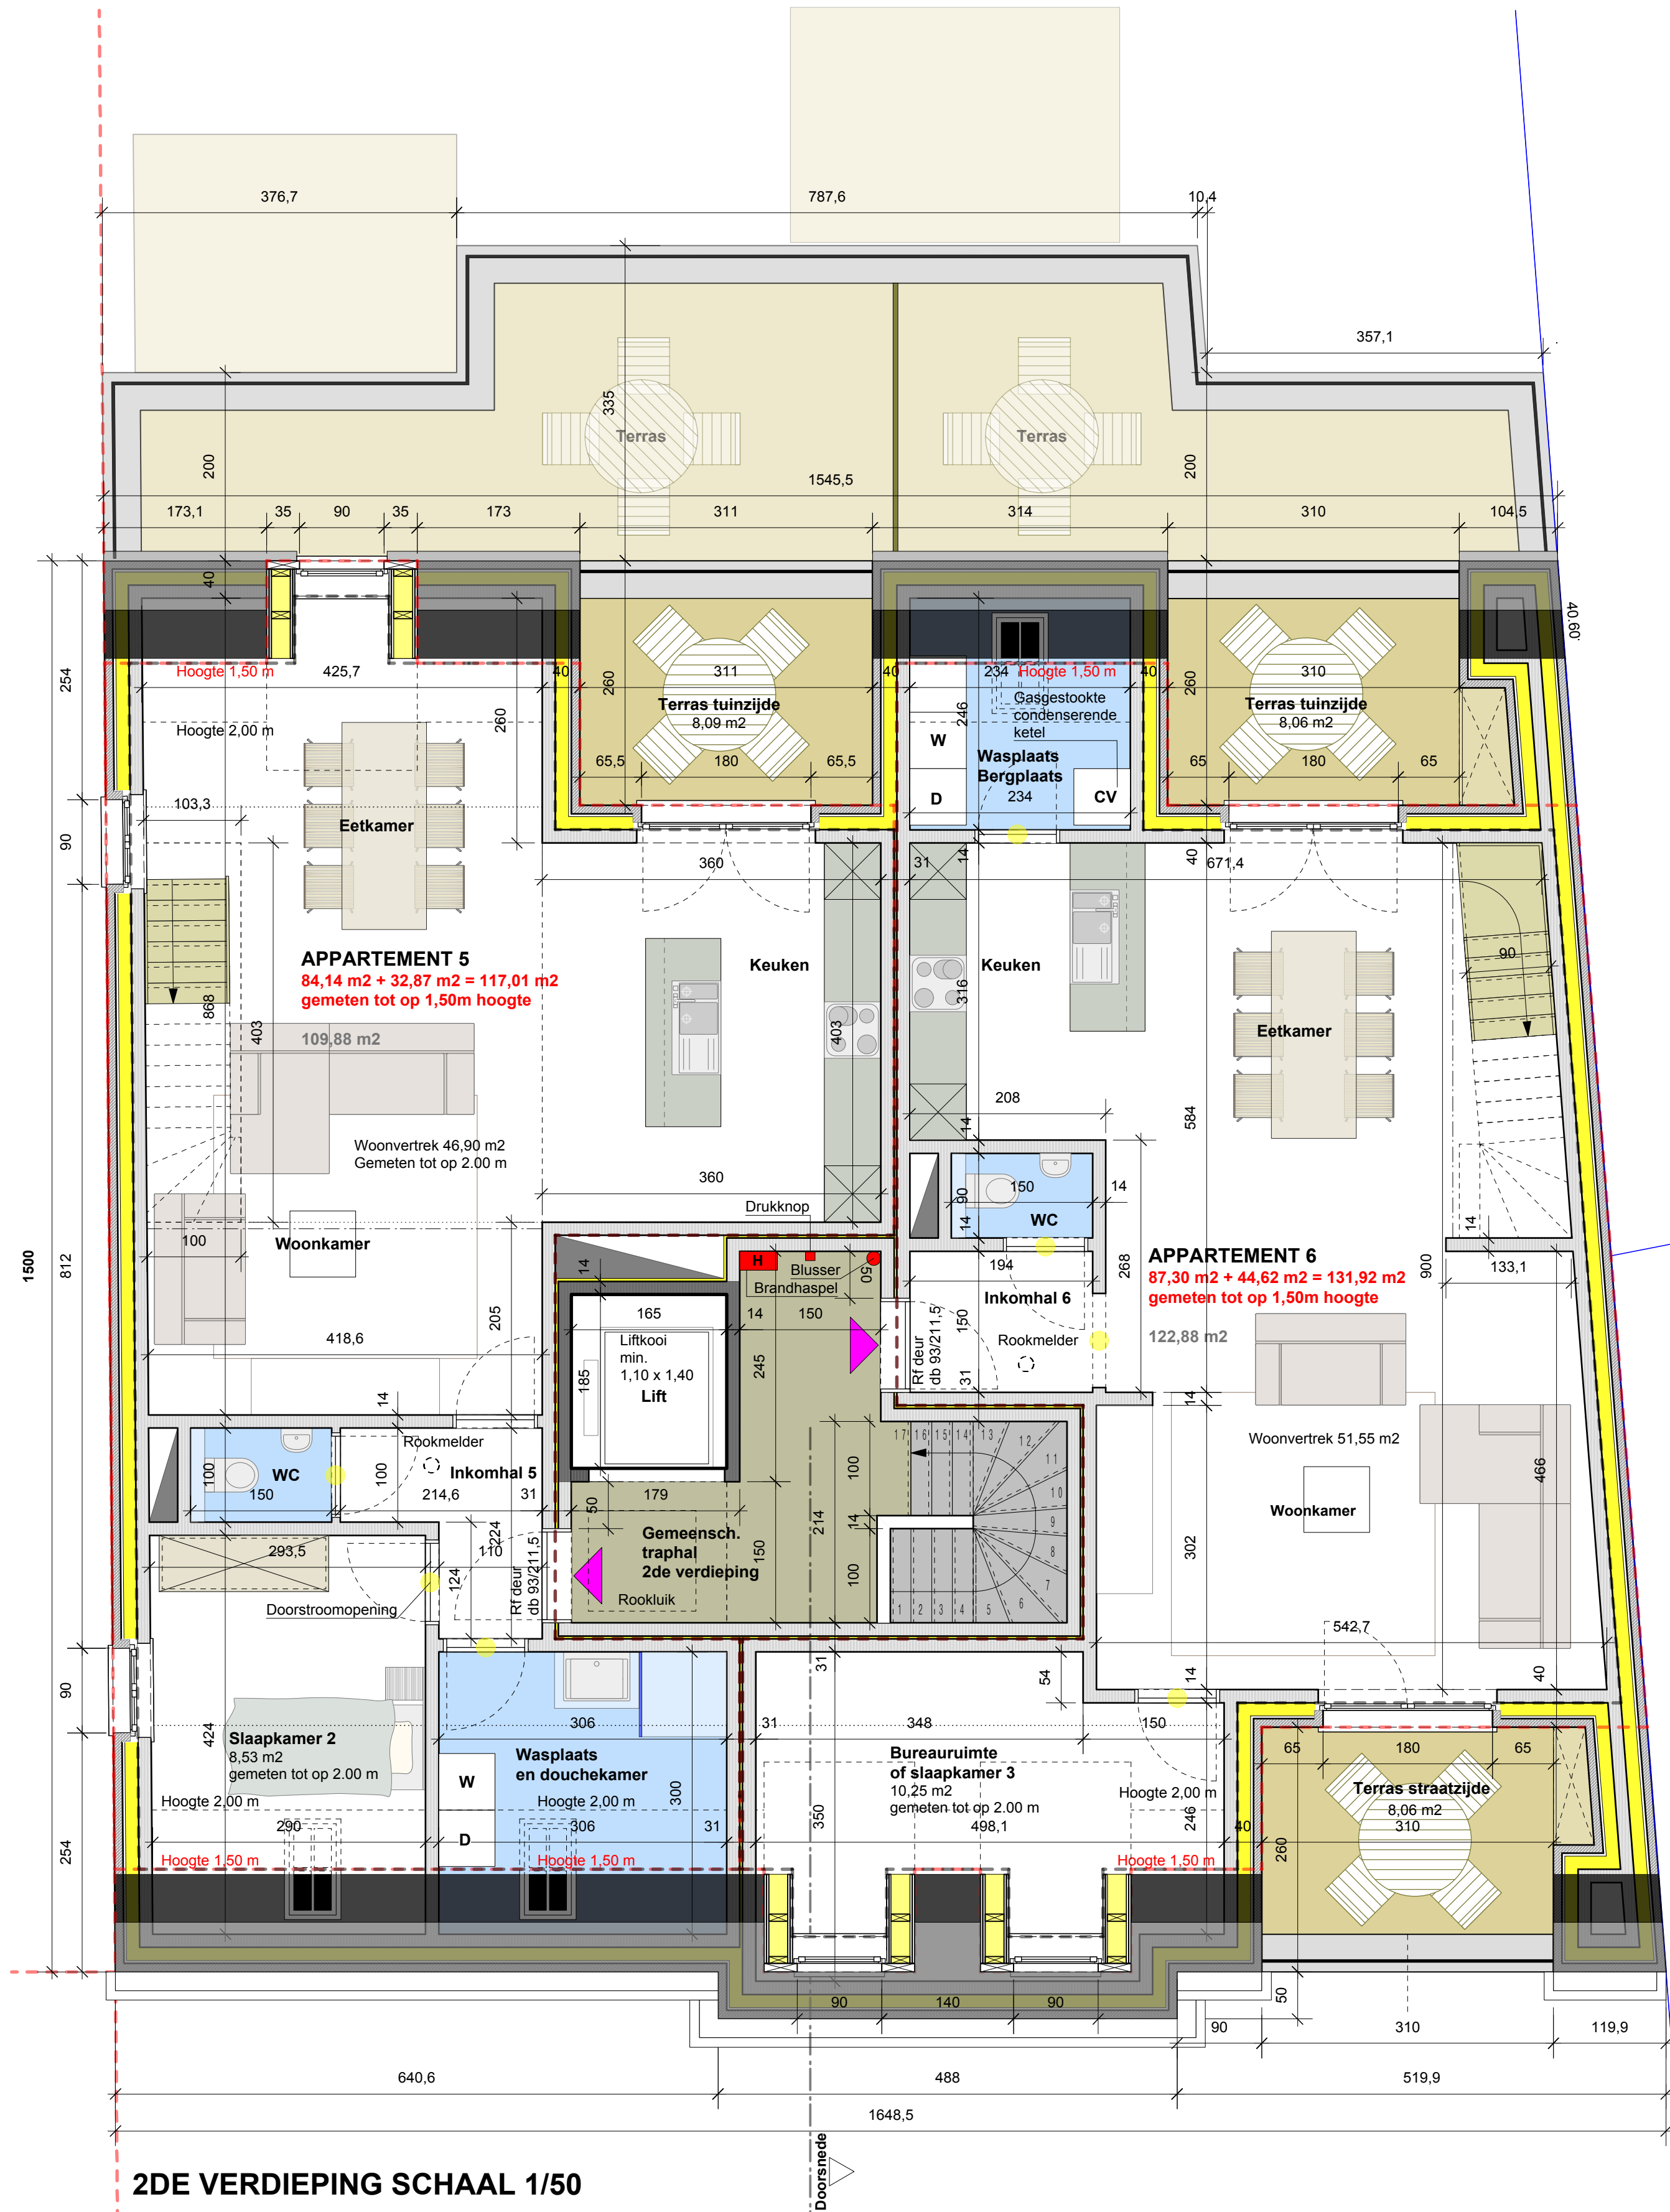


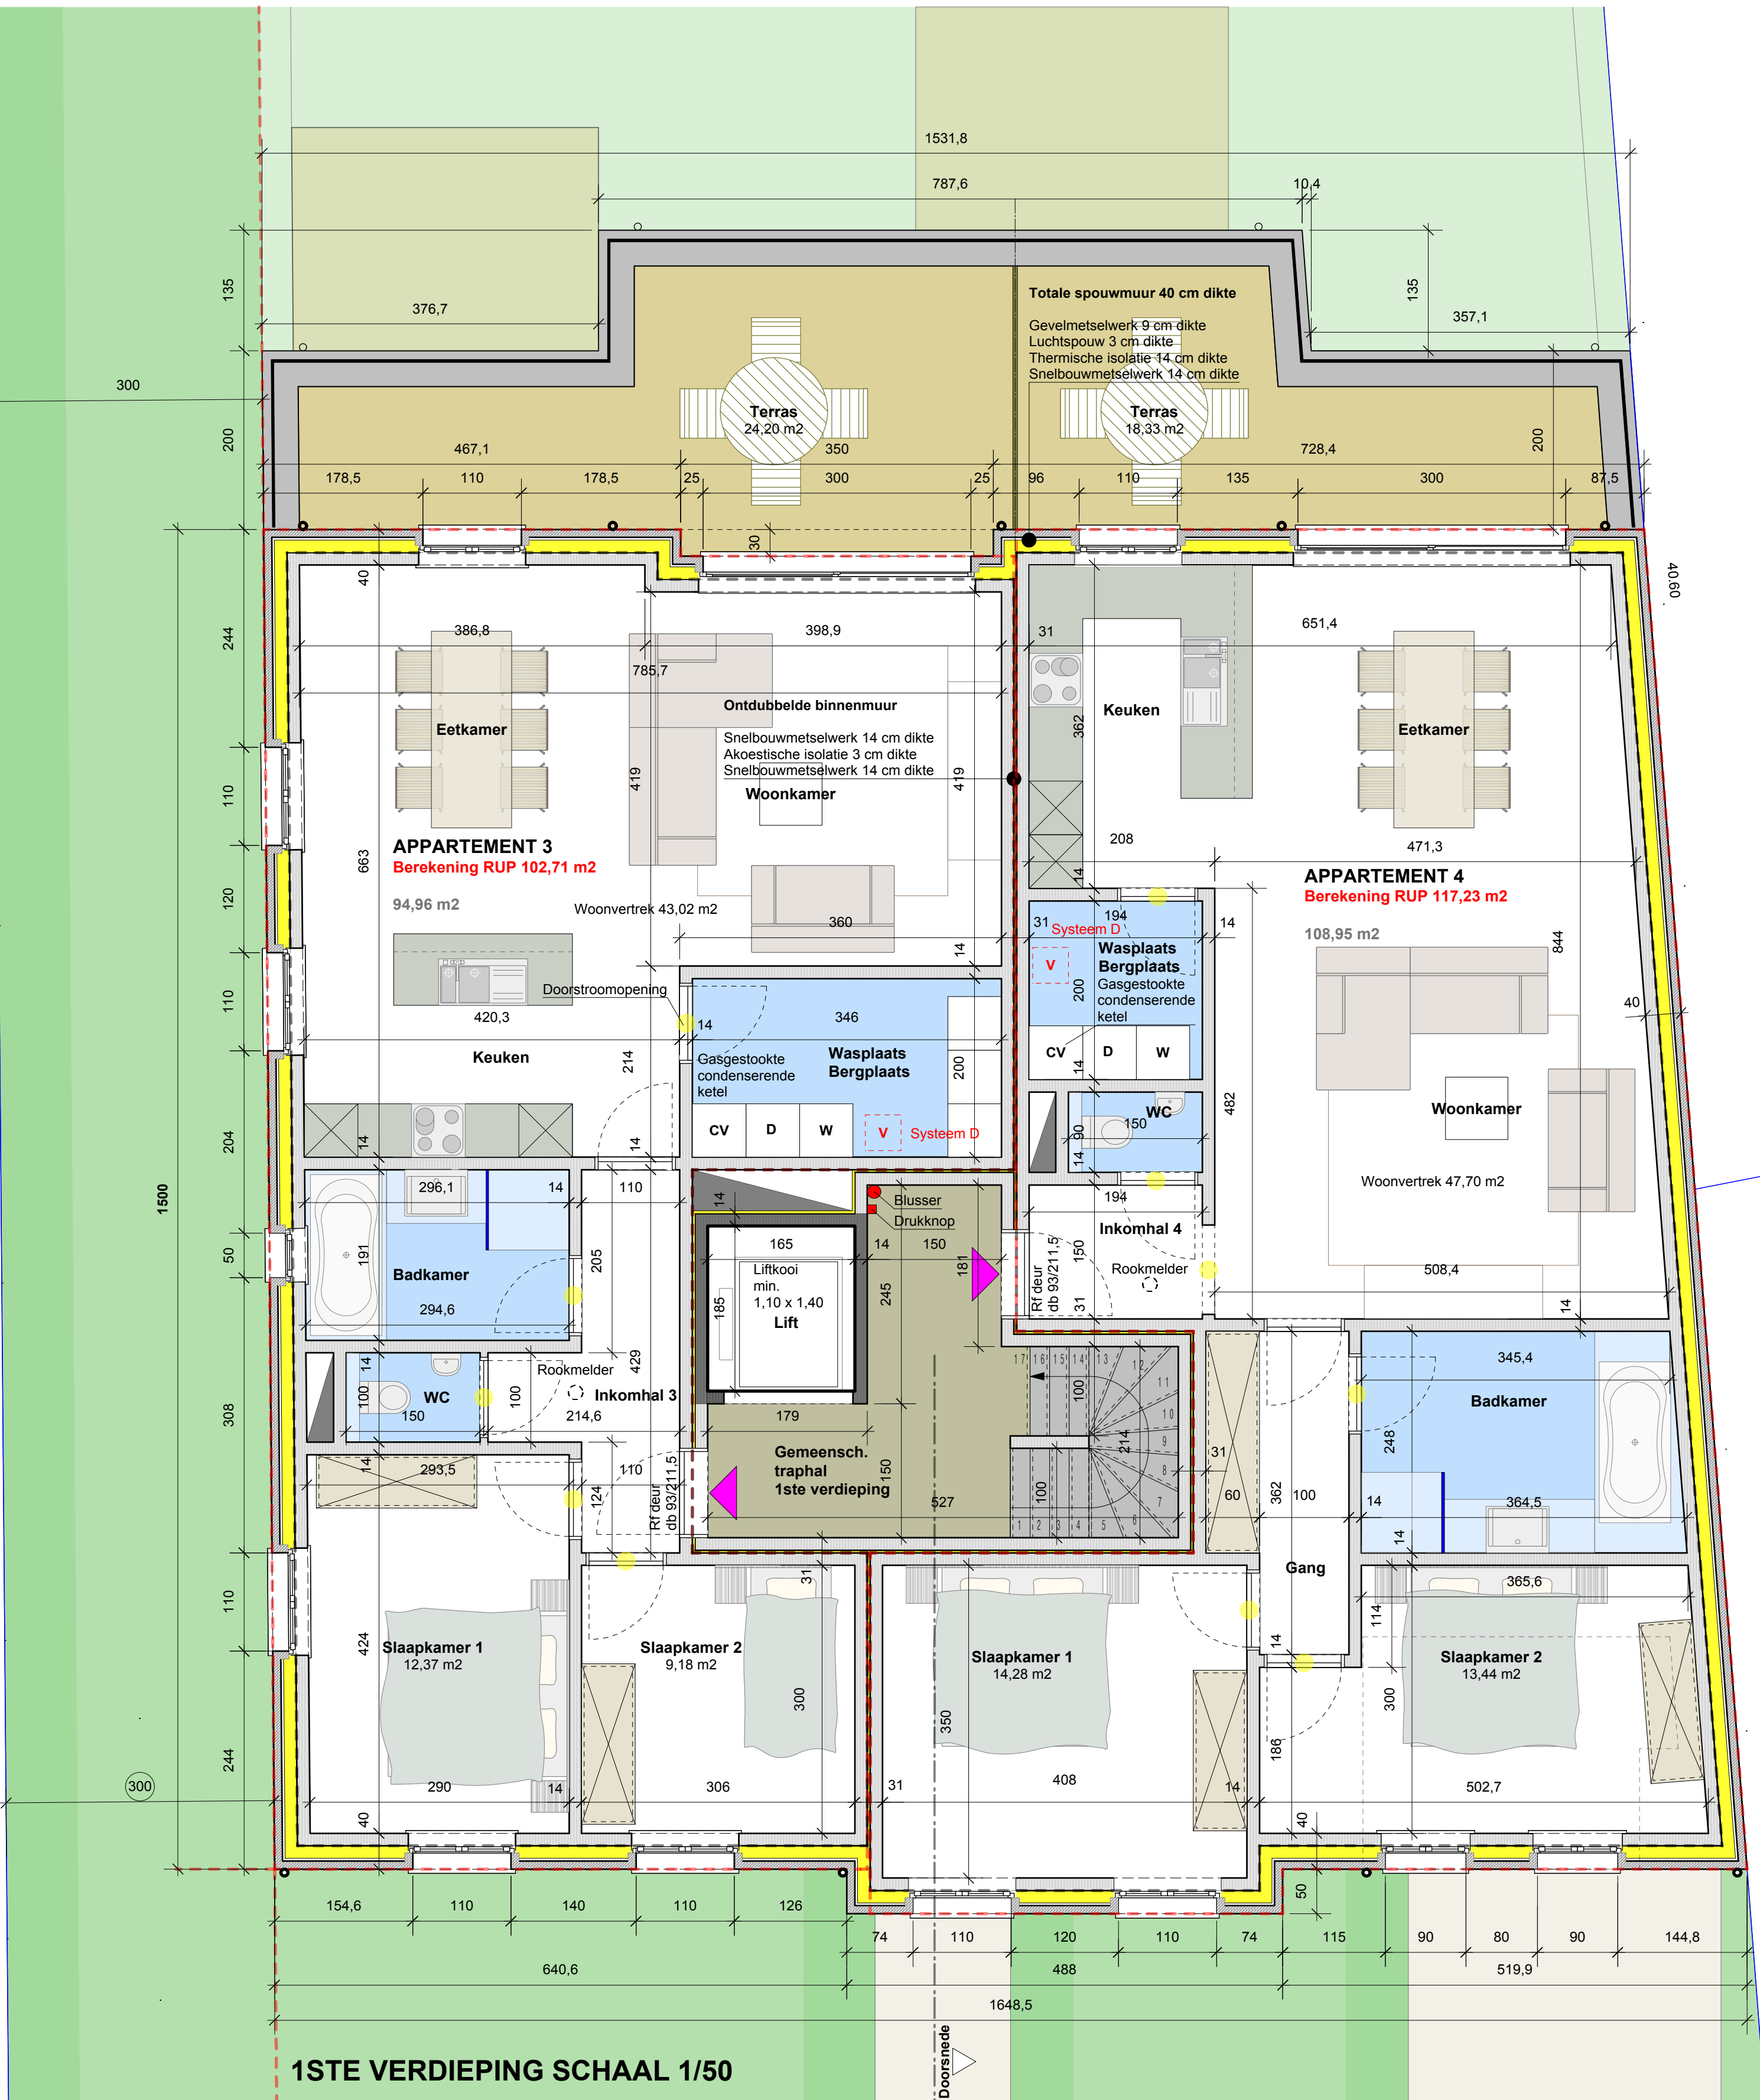

BOUWAANVRAAGPLAN	
HET BOUWEN VAN EEN MEERGEZINSWONING (6 wooneenheden)	
MET ONDERGRONDSE PARKEERPLAATSEN	
1ste verdieping	schaal 1/50
2de verdieping	schaal 1/50
Slaapkamers in hellend dak (Dakverdieping)	schaal 1/50
Voorgevelaanzicht	schaal 1/50
Achtergevelaanzicht	schaal 1/50
03 juni 2014	
BOUWPLAATS:	2460 Kasterlee (Tielen) Kerkstraat nr. 72 3de afdeling, sectie B, nr. 521M en 521N
AANVRAGER:	Heymans Paul Acacialaan nr. 27 2460 Kasterlee tel. 014/85.10.18
OPDRACHT:	Het bouwen van een meergezinswoning (6 wooneenheden) met ondergrondse parkeerplaatsen
ARCHITECT:	Architectenbureau Leen Van Lommel bvba Pastorijstraat nr. 56 2460 Kasterlee gsm 0477/53.50.27
ARCHITECT:	
AANVRAGER:	