



Kelderplan schaal 1/50

 

Grondplan schaal 1/50

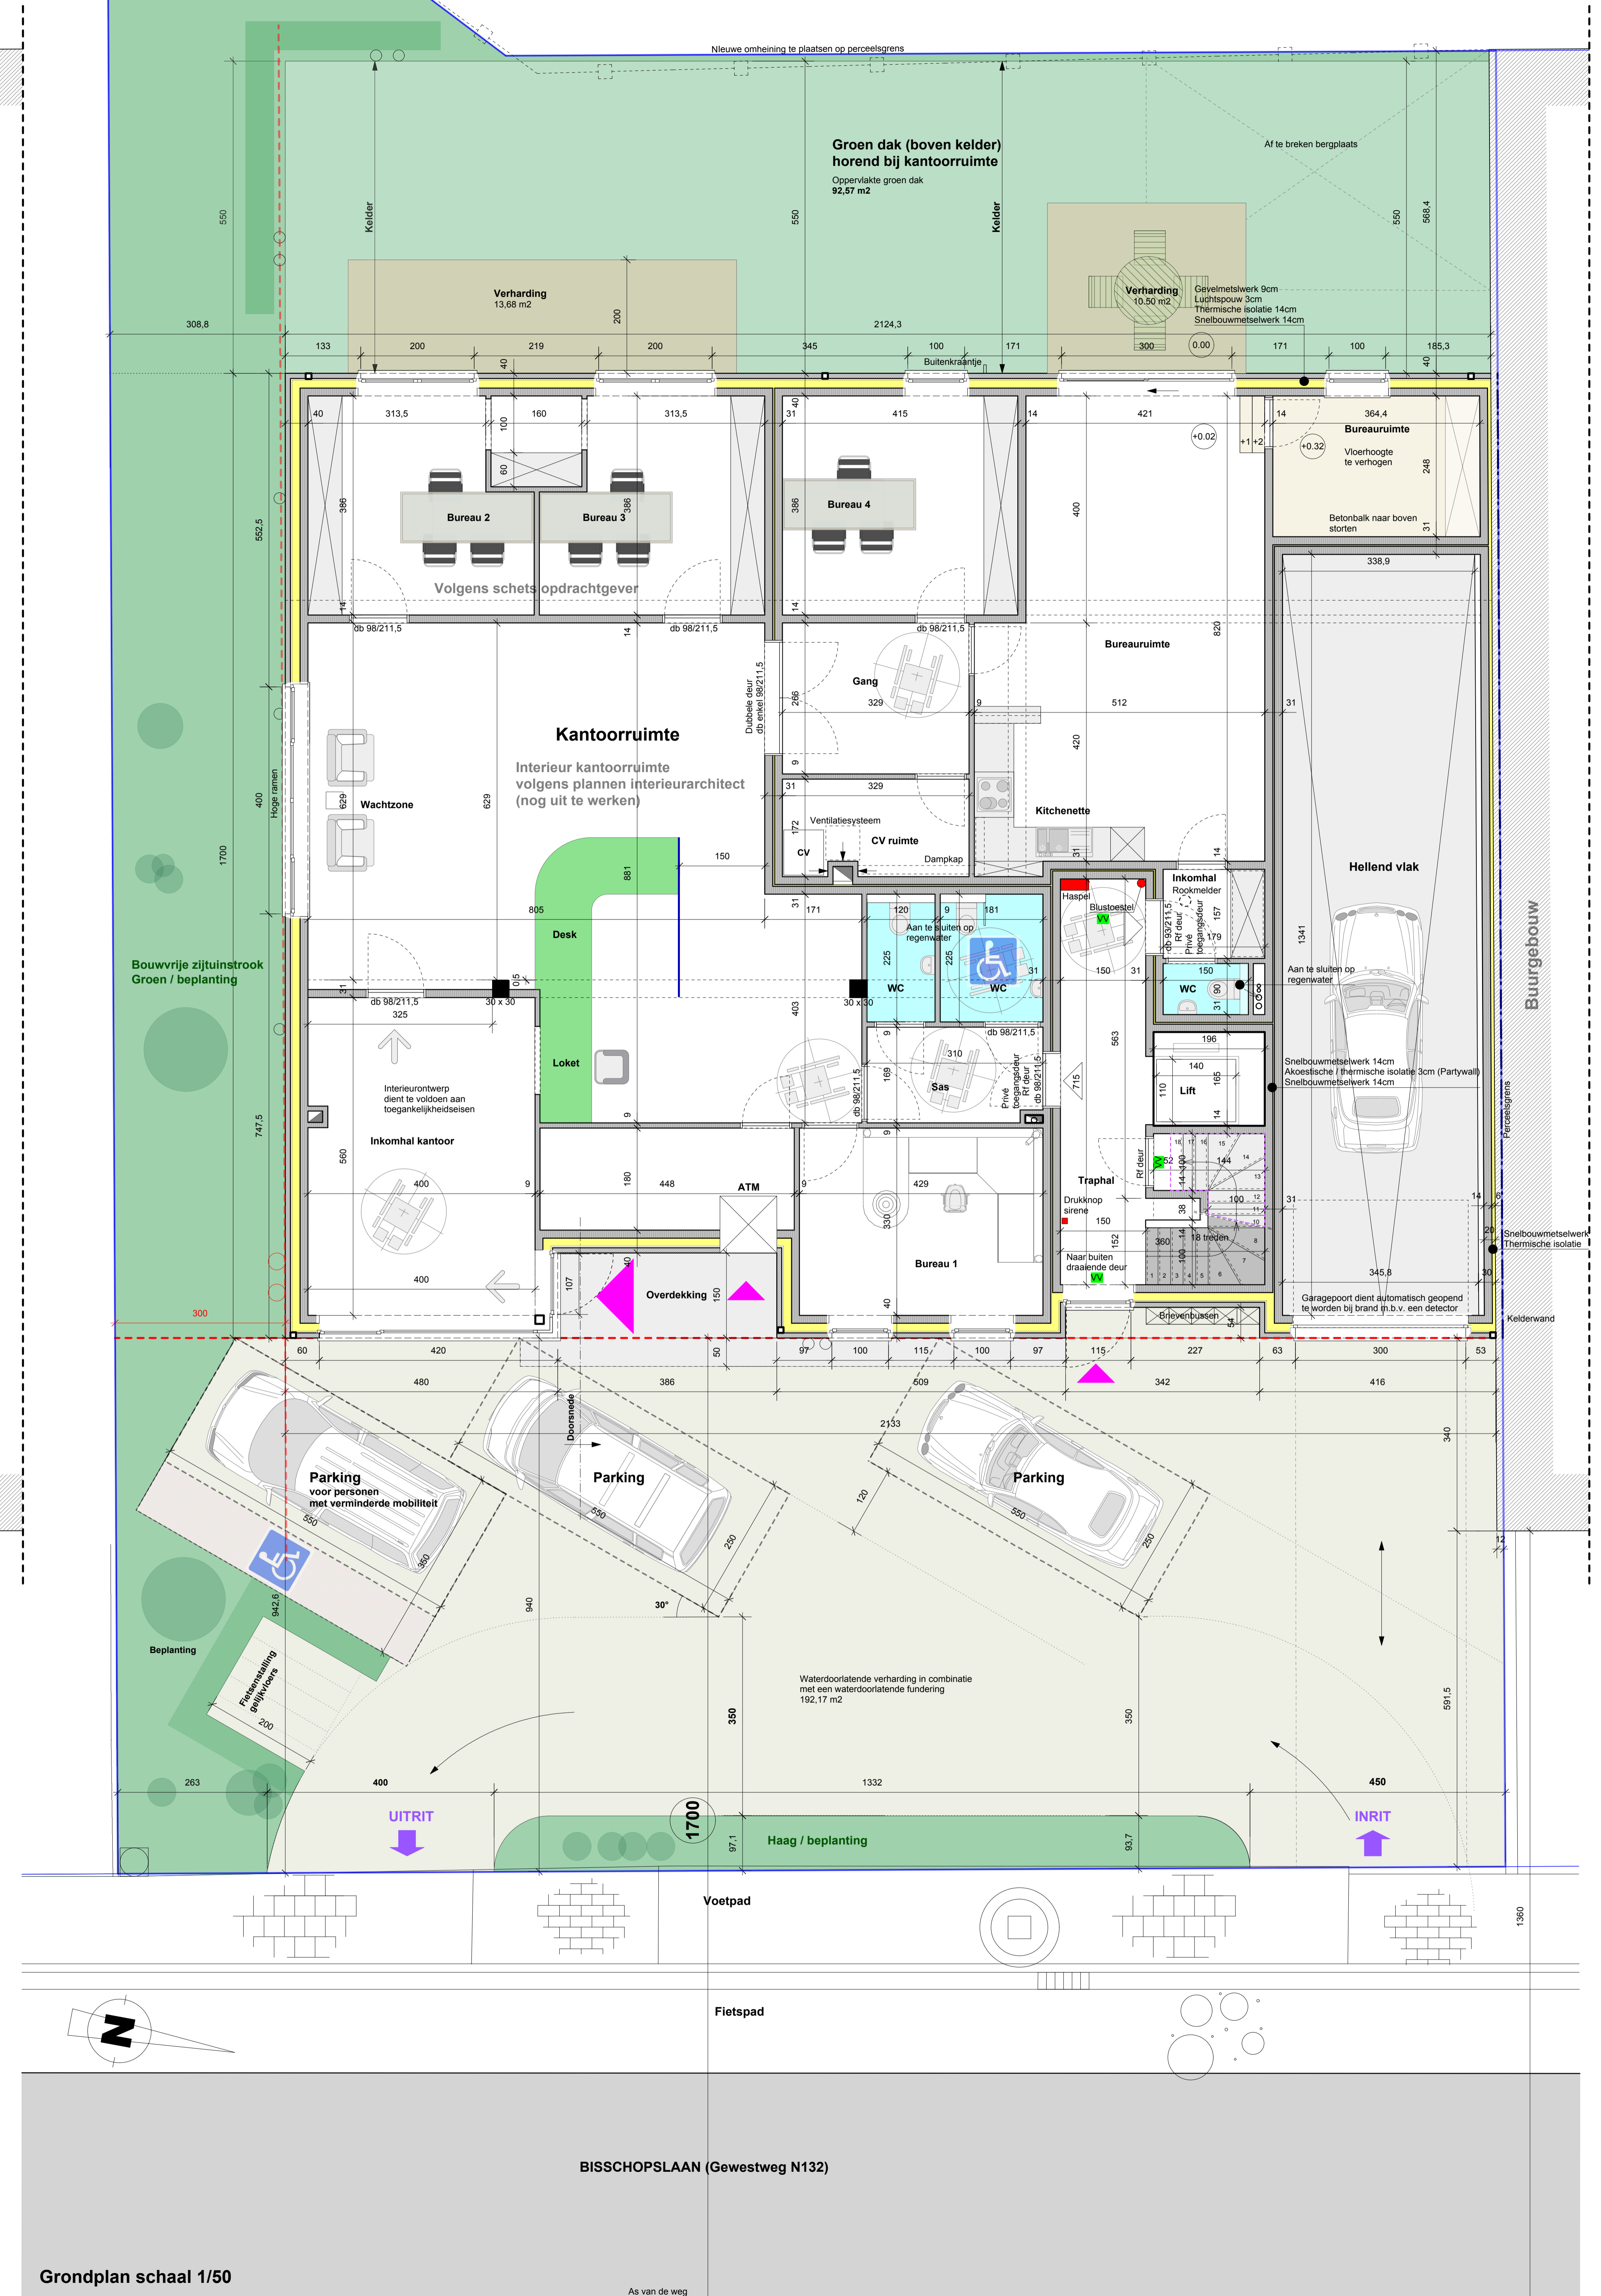

BEERSE
1ste afdeling
Sectie C
Nr. 100E2

OPMETINGSPLAN

100E2
8a 01c


Schaal: 1/250
Datum: 21 mei 2013

VERBEECK
Landmeter & Expertisekantoor

De architect wijst de opdrachtgever op de EPB-regelgeving zoals vervat in het Decreet van 07.05.2004 en het Besluit dd 11.03.2005 van de Vlaamse Regering.

De opdrachtgever bevestigt uitdrukkelijk de EPB-regelgeving te kennen. Hij verbindt zich ertoe de inhoud van het Decreet te respecteren, van bij het ontwerp rekening te houden met de EPB-eisen en de nodige middelen te voorzien in zijn budget om de werken en leveringen overeenkomstig de geldende eisen te laten plaatsvinden.

Ventilatiesysteem C= w/c II of D toe te passen in de woongelagereheden.
Ventilatiesysteem kantooruimte volgens studie EPB-verslaggever.

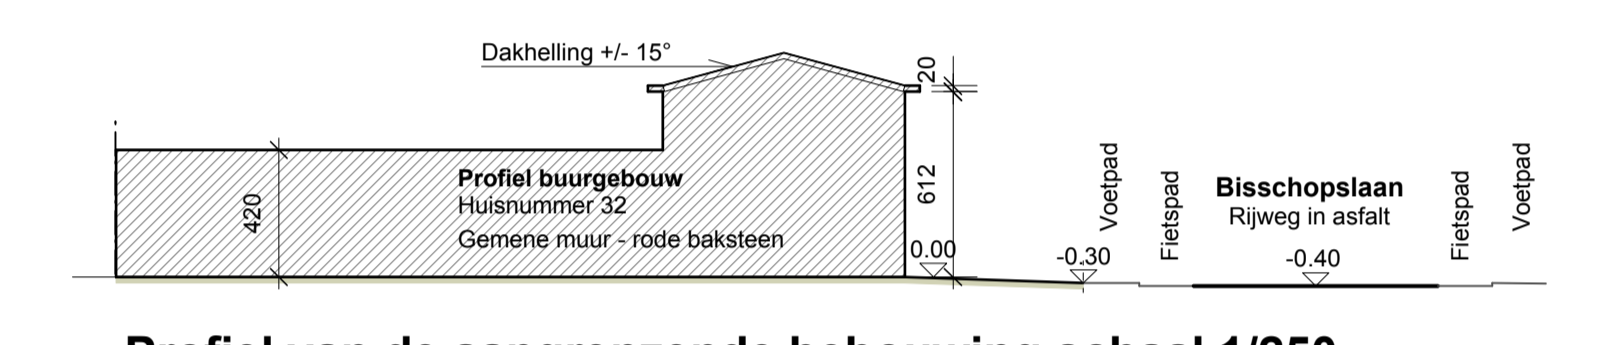

Profiel van de aangrenzende bebouwing schaal 1/250

Bouwaanvraagplan (aangepast)

Het bouwen van een meergezinswoning en kantooruimte met ondergrondse parkeergarage

28 maart 2014

BOUWPLAATS: 2340 Beerse, Bisschopslaan nr. 34, 1ste afdeling, sectie C nr. 100E2

AANVRAGER: CL-Projects bvba, zaakvoerder Christof Leysen, Mastenlaan nr. 11, 2460 Kasterlee

OPDRACHT: Het bouwen van een meergezinswoning (4 wooneenheden) en kantooruimte met ondergrondse parkeergarage

ARCHITECT: Architectenbureau Leen Van Lommel bvba, waarvoor Leen Van Lommel als projecthoudend architect optreedt, Pastorijstraat nr. 56, 2460 Kasterlee, tel. 0477/53.50.27

INGENIEUR: Wim Driels, Beirige nr. 22, 2460 Kasterlee-Tielen, tel. 0495/72.82.72

Legende:

- Kelder in gewapend beton
- Keldermuren in betonblokken
- Snelbouwmetsewerk
- Gevelmetsewerk
- Thermische en/of akoestische isolatie

1/3

AANVRAGER:

ARCHITECT: